



COMUNE DI ORMEA
Provincia di Cuneo


PROGETTO ESECUTIVO

oggetto

Interventi di sottomurazioni
difese spondali fiume Tanaro
codice intervento CN_A18_430_16_521

Estremi di legge:

- Ord. Comm. n.3/A18.000/430 del 22.03.2017
-
-

 

committente

COMUNE DI ORMEA
via Teco, 1
12078 Ormea (CN)

progettista

ING. LUCA GALVAGNO
via Orti, 1 - 12078 Ormea (CN)
p.IVA 03299910046 Tel. 0174391500
Fax. 0174391078 Cell. 3316411463
galvagno.luca@gmail.com
luca.galvagno@ingpec.eu

allegato

3




tipo allegato

ELABORATI
GRAFICI

scala

VARIE

Ormea, 20/04/2017

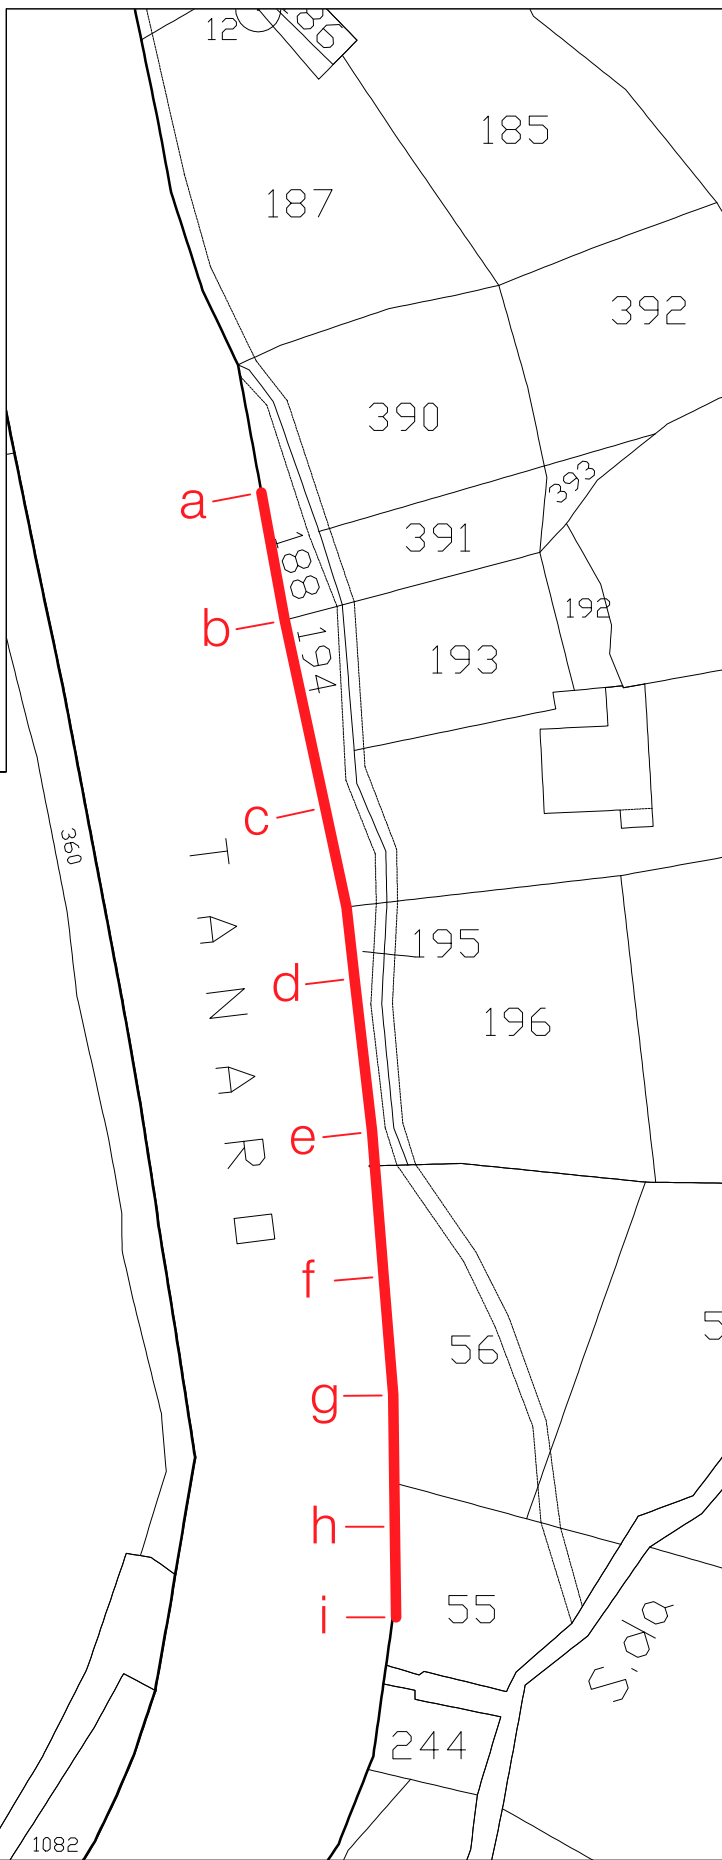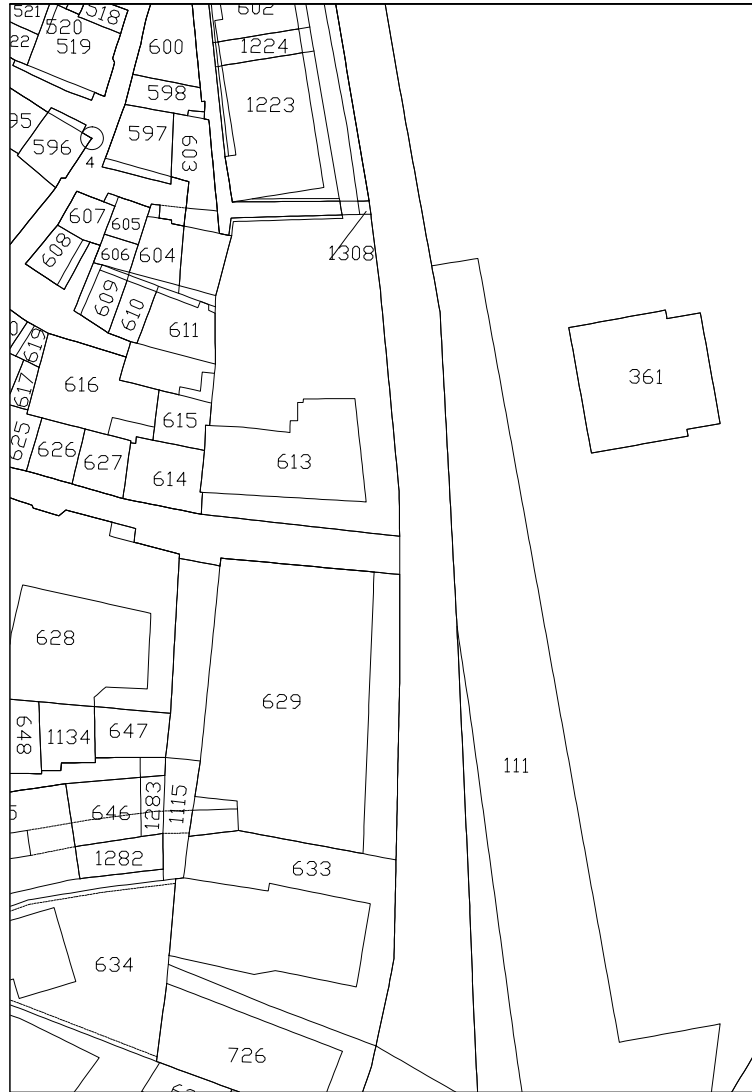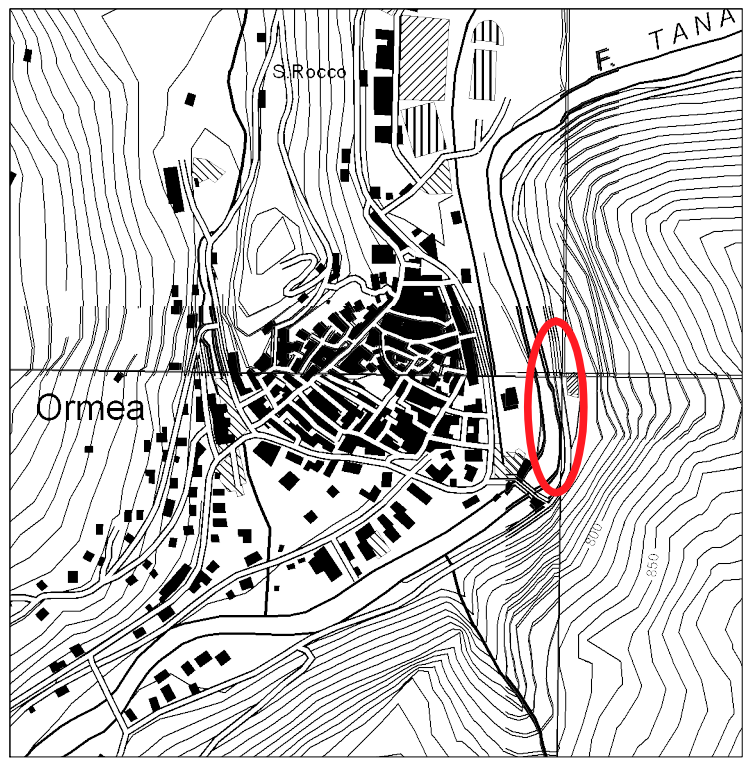

PLANIMETRIA DI PROGETTO SU BASE CATASTALE

scala 1:1.000


concentrico di Ormea - loc. Ceresè

fg. 47-48-49 del comune di Ormea



PLANIMETRIA DI PROGETTO SU BASE CATASTALE
scala 1:1.000
concentrico di Ormea - loc. ponte di San Giuseppe
fg. 47-60-62 del comune di Ormea


SEZIONE TIPO
stato attuale
scala 1:100
loc. Cerese' e San Giuseppe

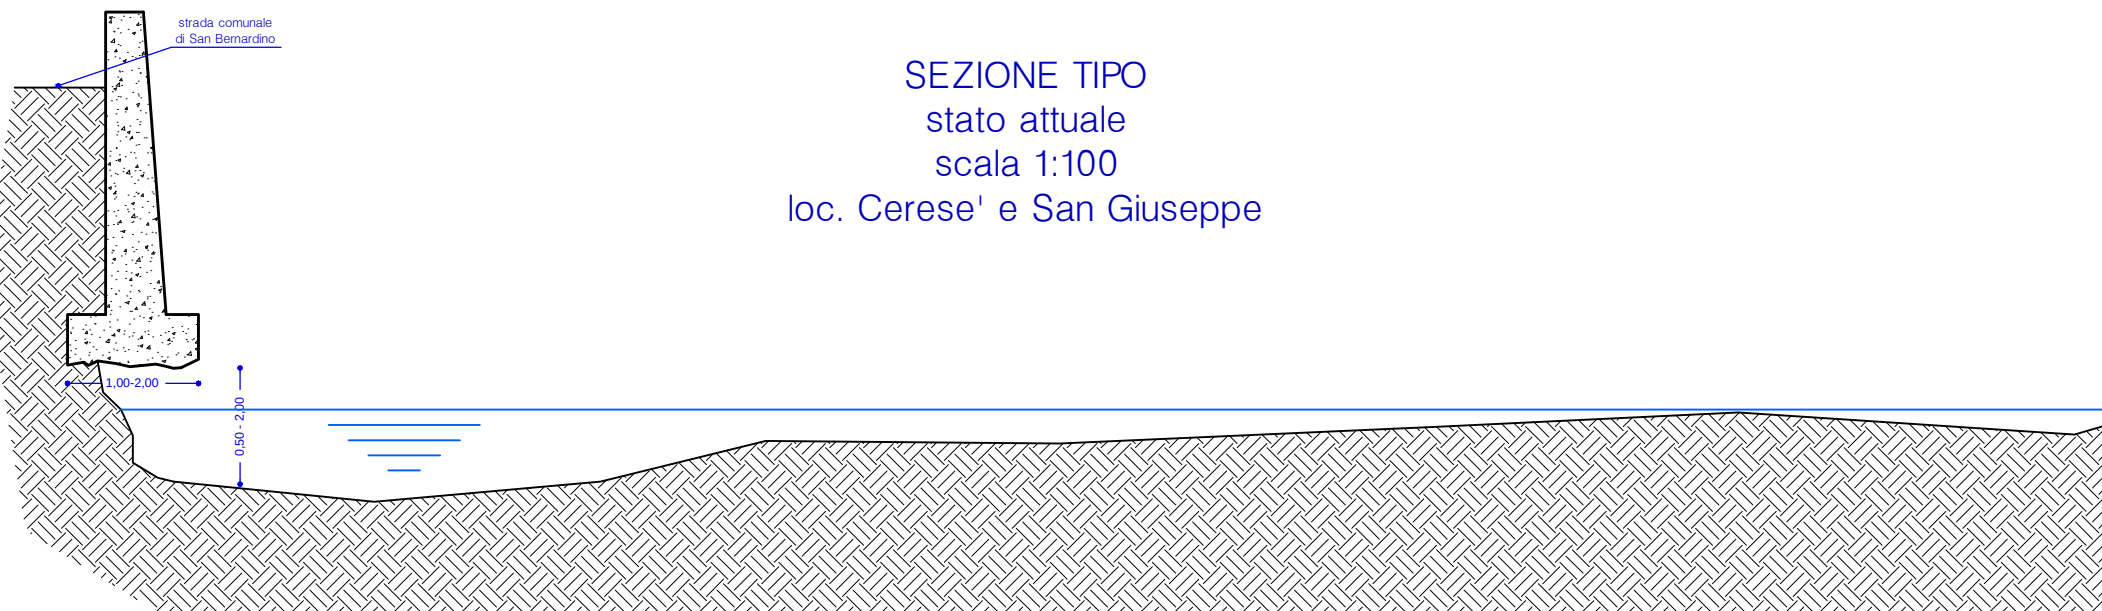

SEZIONE TIPO
stato di progetto
scala 1:100
loc. Cerese' e San Giuseppe



SEZIONE TIPO
stato attuale tratto F-G
scala 1:100
loc. Cerese'

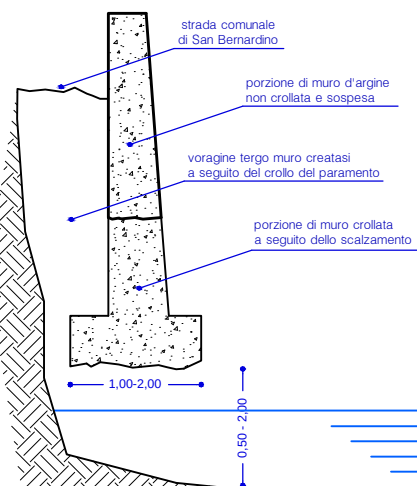

SEZIONE TIPO
stato di progetto tratto F-G
scala 1:100
loc. Cerese'

