



PLANIMETRIA DEI LUOGHI
viabilità concentrico - area cimitero
scala 1:200
rilievo dello stato attuale dei luoghi

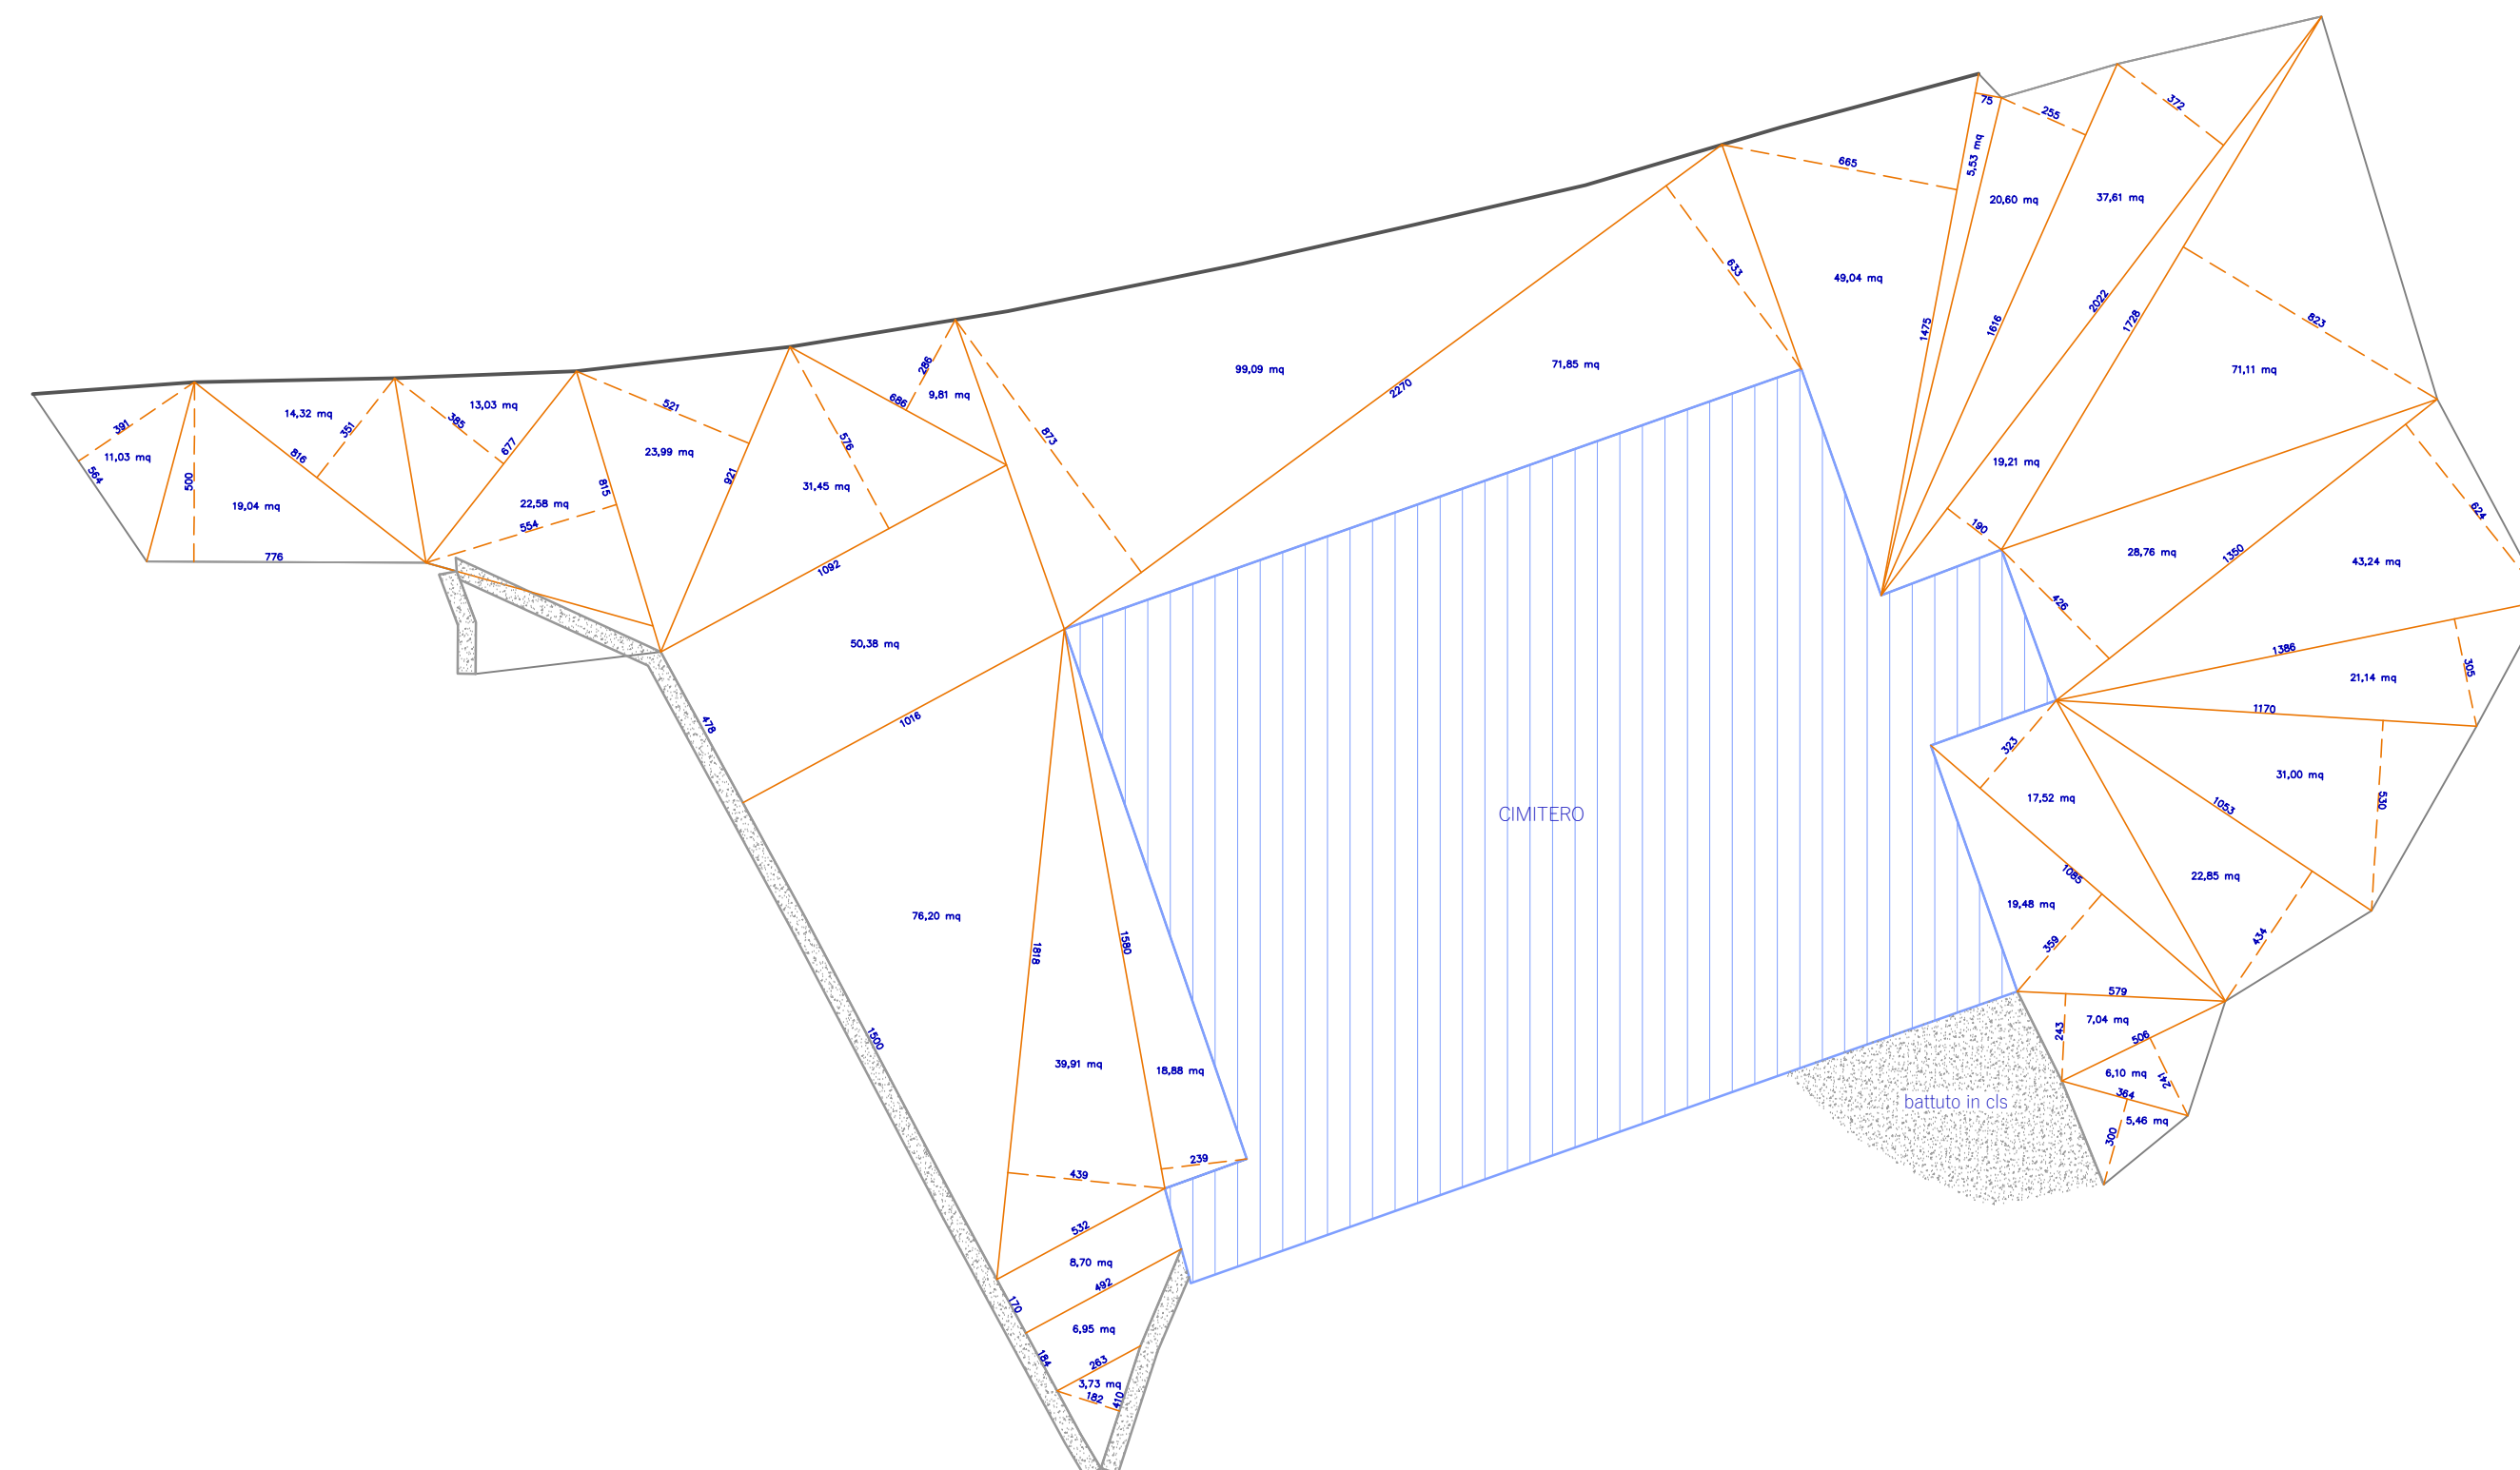


PLANIMETRIA DEI LUOGHI
viabilità concentrico - area cimitero
scala 1:200
ripristini delle pavimentazioni in asfalto

PARTICOLARE RECINZIONE PROTETTIVA
ALLA VIABILITA'
scala 1:10


- recinzione rustica in legno scortecciato di castagno, avente i piantoni di diametro pari a circa cm 15 cm interassi di m 1,50 e con un'altezza minima fuori terra di 1,00 ml. I pali orizzontali di pari diametro con giunzioni tra gli elementi lignei realizzate con viti e bulloni;
- trattamento impudrescibile della parte appuntita interrata tramite essicatura a fiamma e successiva catramatura a pennello in opera.

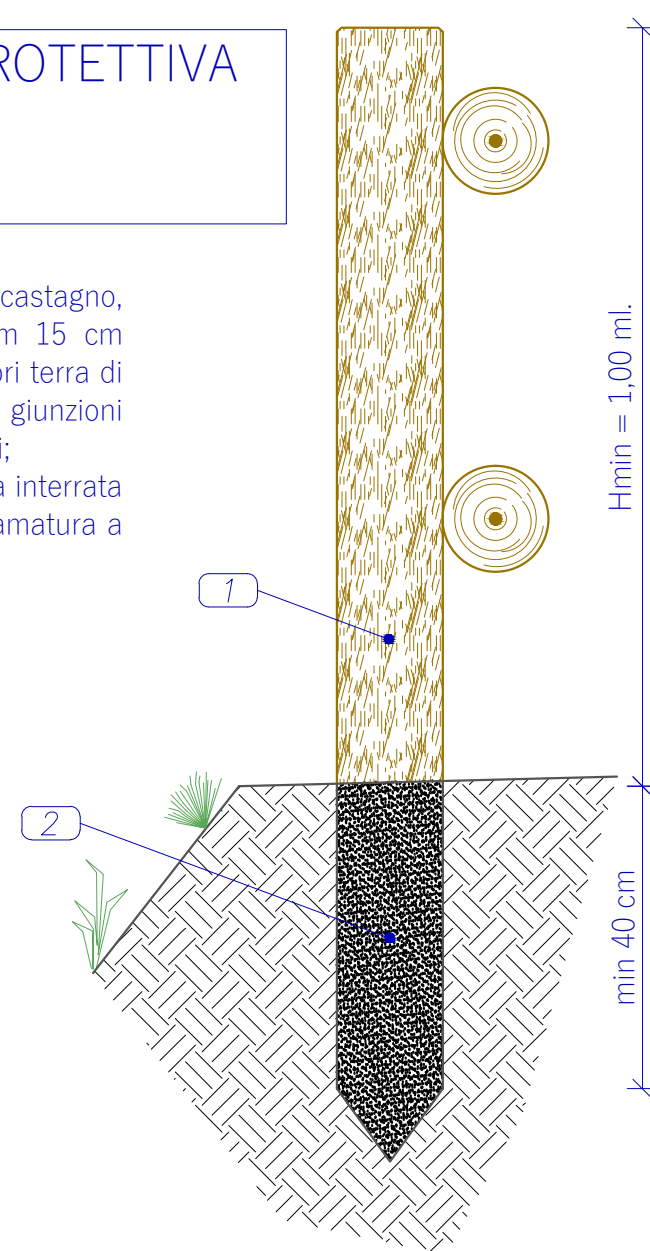

PARTICOLARE POZZETTO SCOLO
scala 1:20

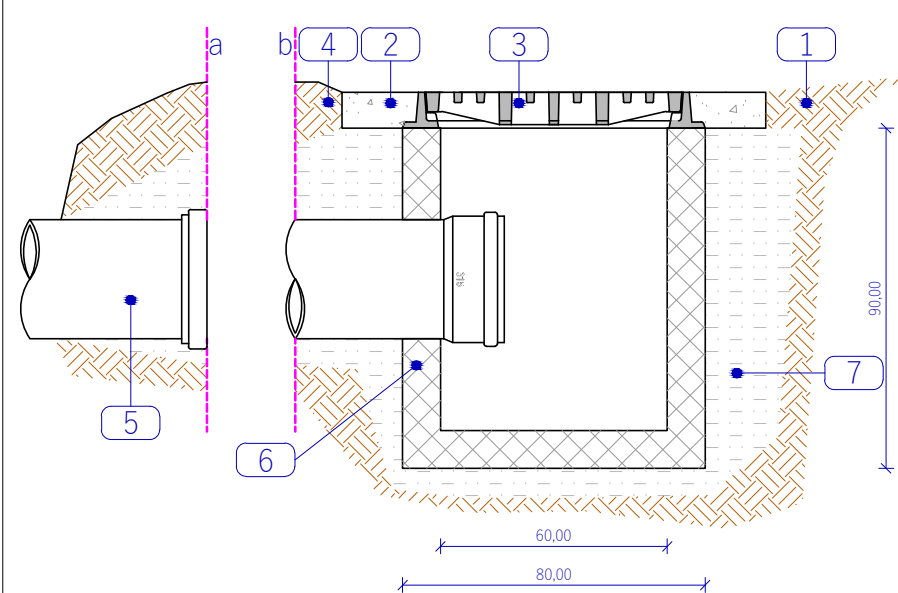

- LEGENDA
- Fosso di scolo nel terreno
 - Calcestruzzo per fissaggio griglia
 - Griglia in ghisa sferoidale
 - Terreno vergine riprofilato per scolo
 - Tubazione di scolo PVC DN315
 - Pozzetto prefabbricato in cls 80x80
 - Letto e rinfilato in sabbia

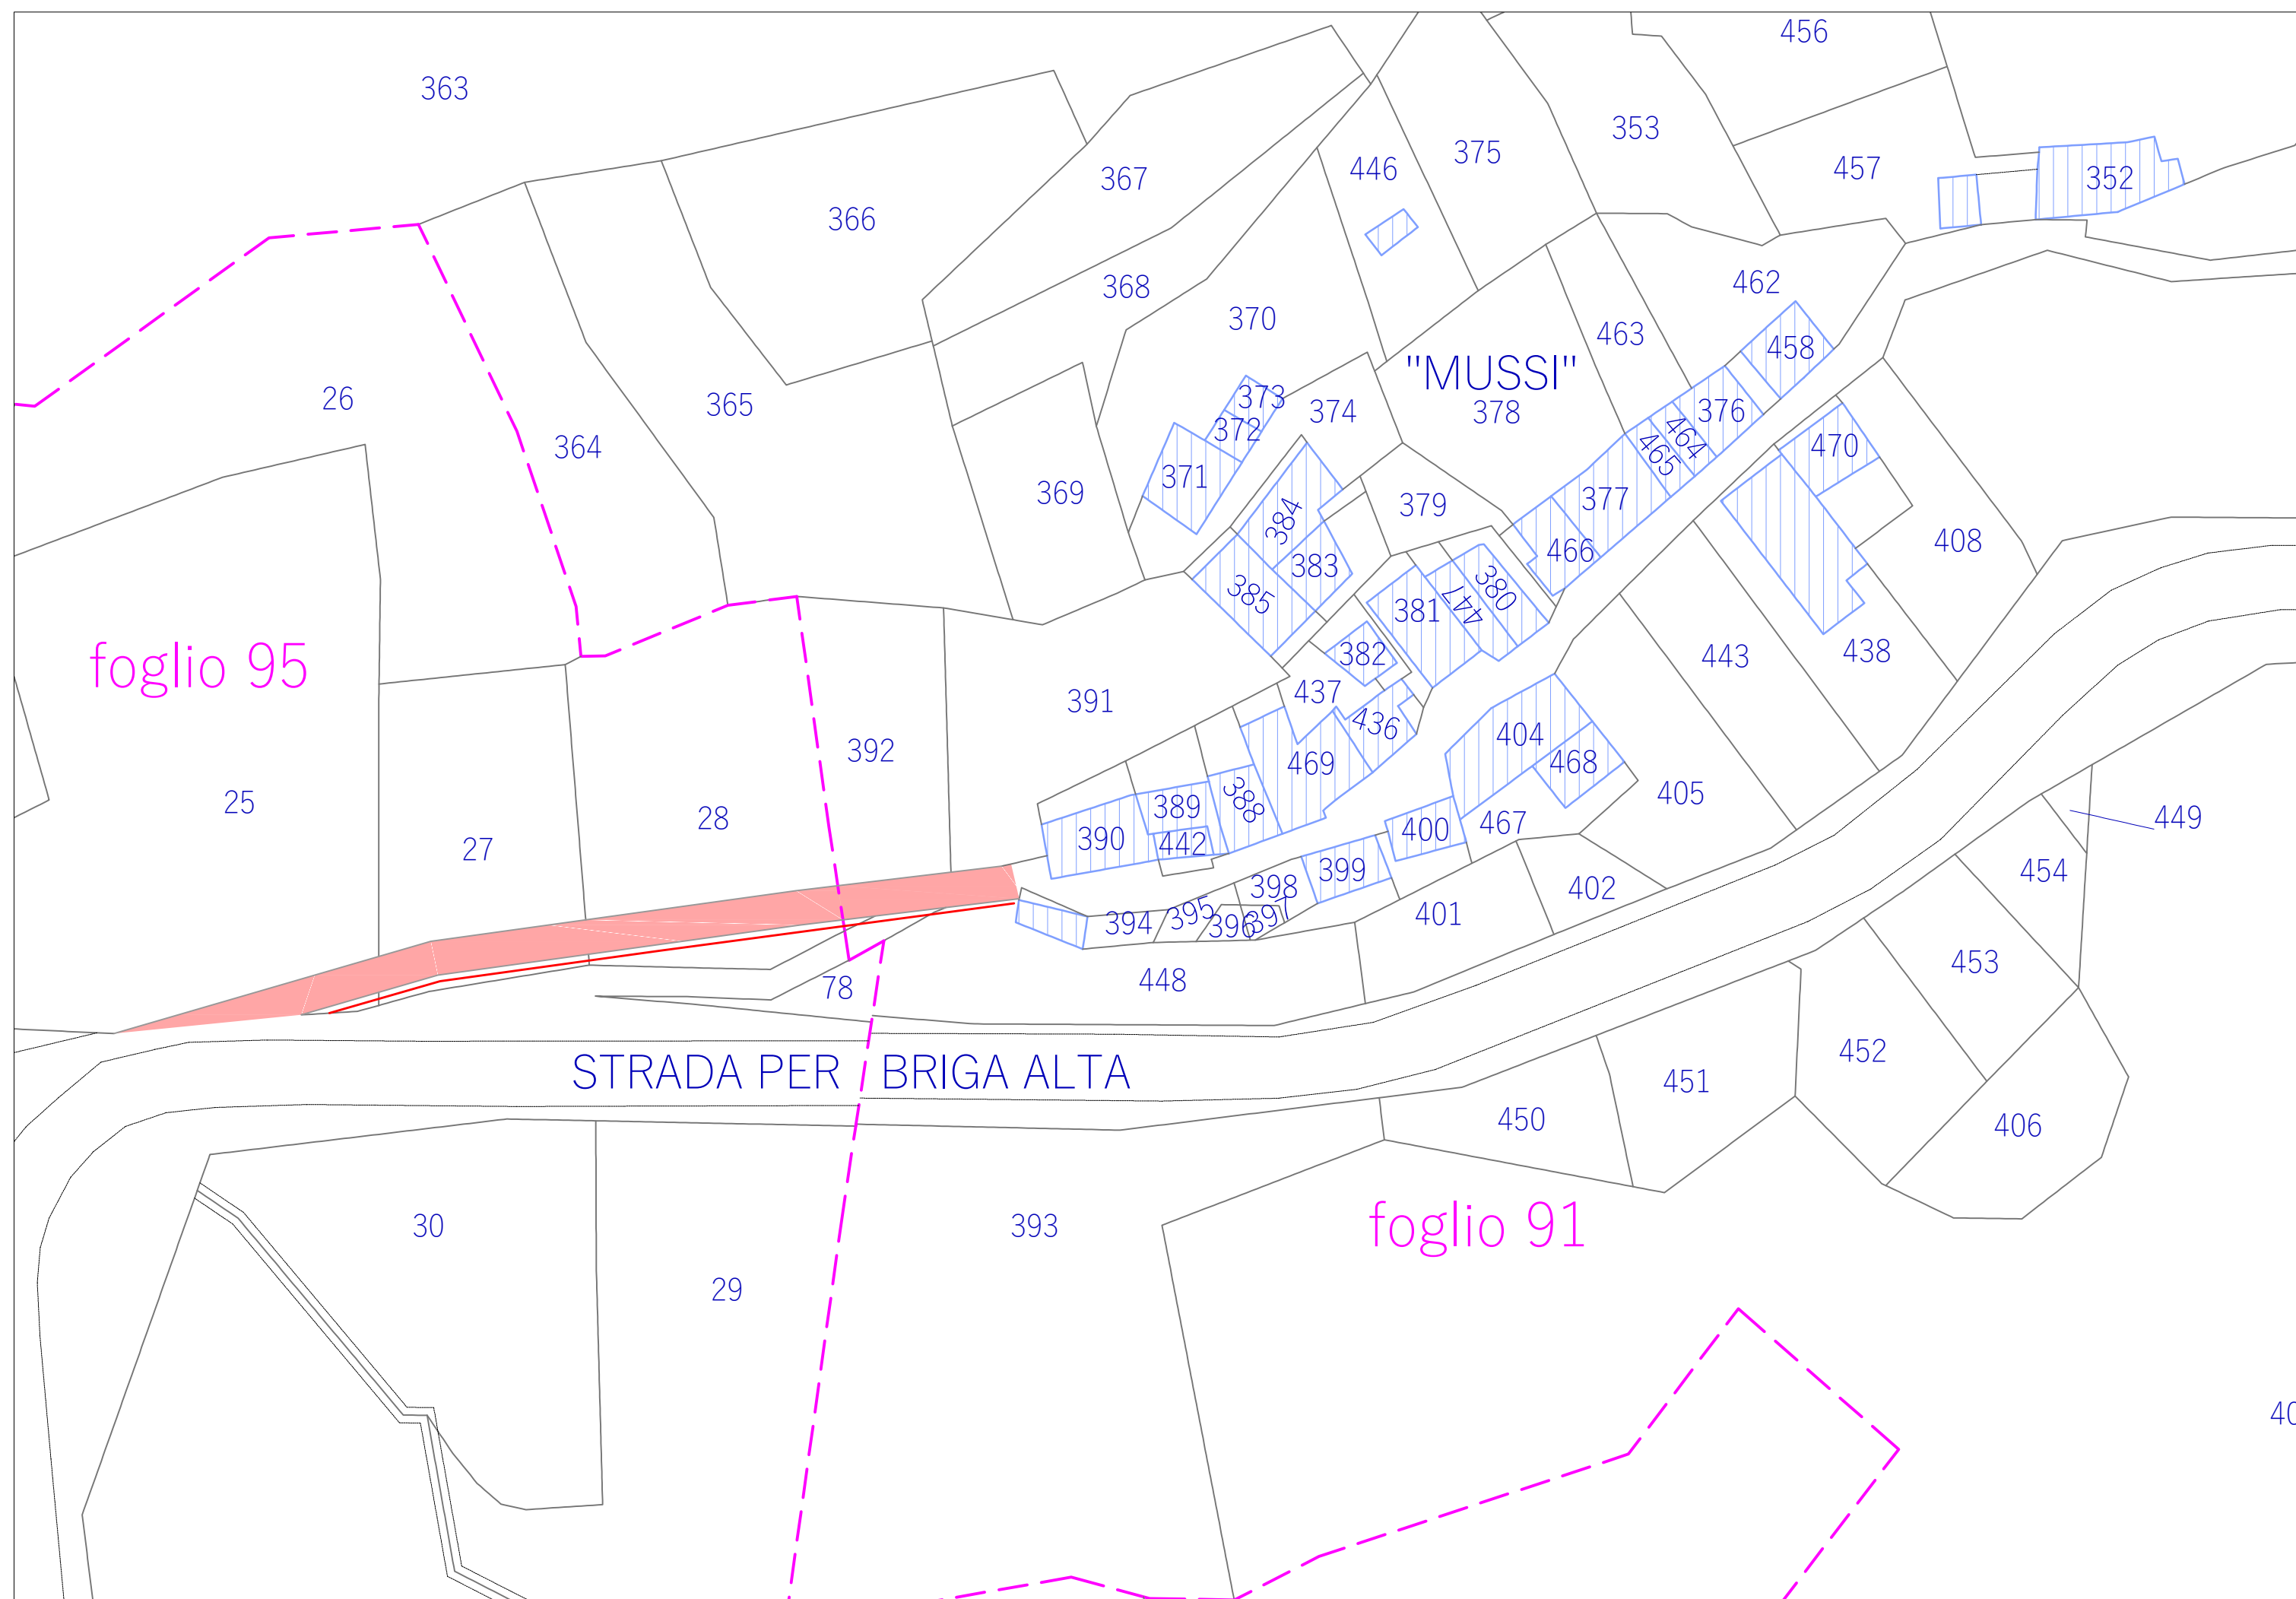

Comune di ORMEA

Lavori di ripristino viabilità s.c. Viozene e borgate limitrofe - CN_LR7_18_128

Livello di progettazione:	PROGETTO DEFINITIVO-ESECUTIVO
Elaborato:	ELABORATI GRAFICI strada comunale borgata Mussi e area cimitero

Progettisti:	Ing. Luca Galvagno (Ordine degli Ingegneri della Provincia di Cuneo n°A2013) via Orti, 1 - 12078 Ormea (CN) PEC: luca.galgagno@ingec.eu - email: galvagno.luca@gmail.com
Geologo:	Dott. Geol. Aldo Acquarone (Ordine dei Geologi del Piemonte n°274) via Alemano, 129 - 12075 Garesio (CN) PEC: aldoacquarone@egap.sciurezzapostale.it - mail: aldoacquarone@gmail.com
Responsabile del Procedimento:	Geom. Fabio Locci (Responsabile Ufficio Tecnico del comune di Ormea) via Teco, 1 - 12078 Ormea (CN) PEC: protocollo.ormea@cert.ruparpiemonte.it - email: protocollo@comune.ormea.cn.it

COMMESSA	Livello di progetto	Categoria di progetto	Tipo elaborato	n° elaborato	REV.	DATA
0219	PRE	ORM	dw	03e	00	agosto 2019
REV.	Descrizione:	DATA	Redatto da:	Verificato da:	Approvato da:	
00	emissione per approvazione	01.08.19	L.Galgagno	L.Galgagno	L.Galgagno	

Il tecnico redattore
Ing. Luca Galvagno