




PARTICOLARE STRATIGRAFICO
CAMPO DA TENNIS
STATO ATTUALE
SCALA 1:20

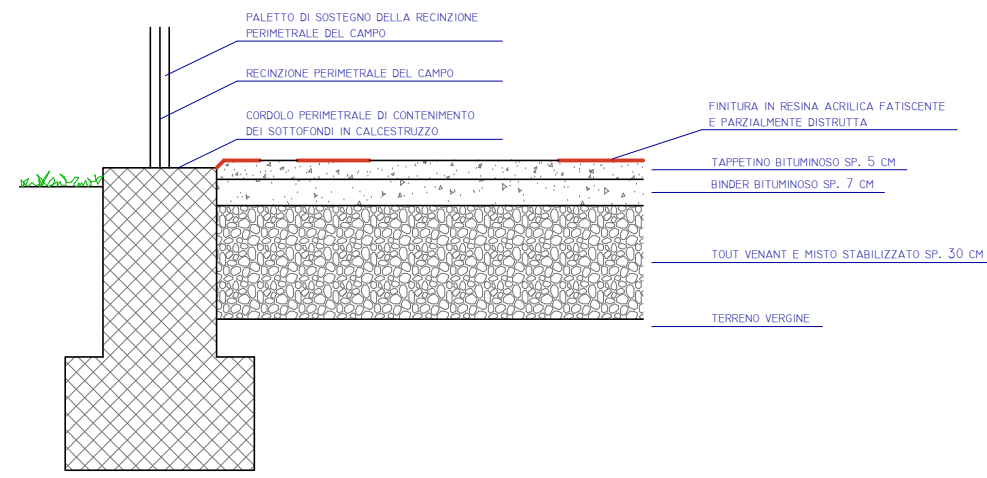


PARTICOLARE STRUTTURA
PALETTI DI SOSTEGNO
SCALA 1:20

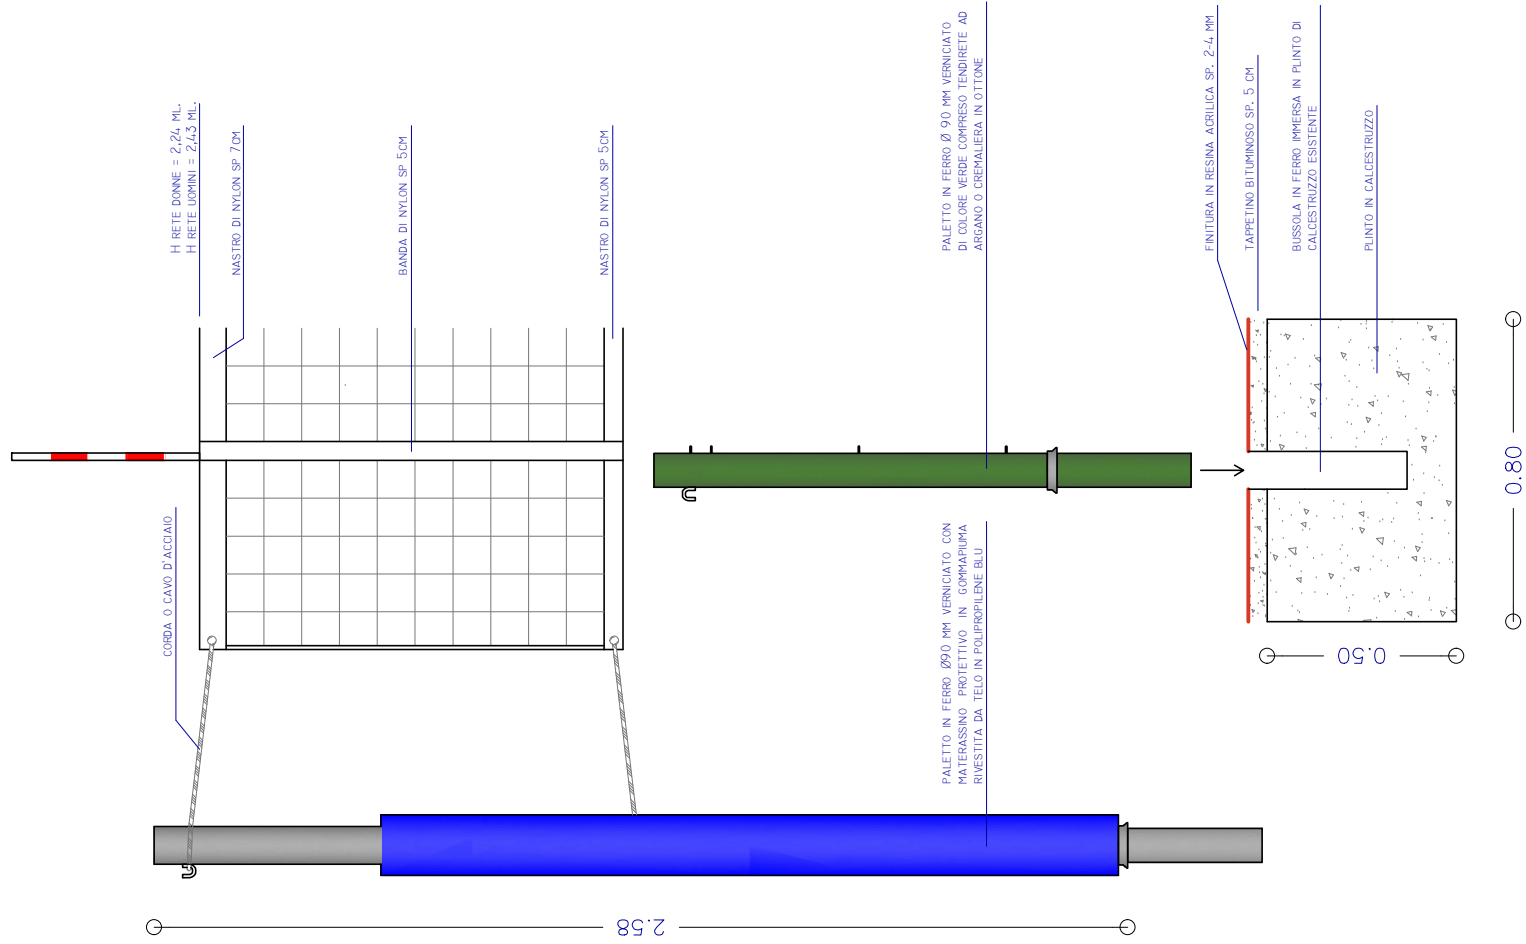


PARTICOLARE STRUTTURA
RETE DA GIOCO
SCALA 1:20

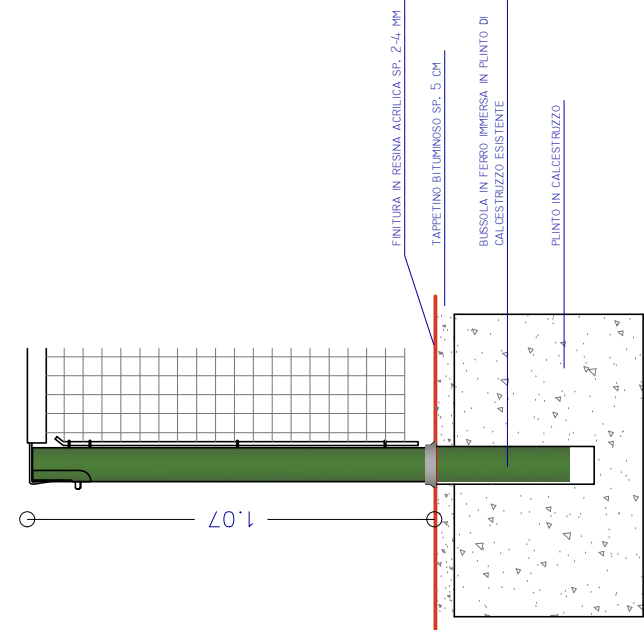


PARTICOLARE COSTRUTTIVO
TRIBUNETTA E ARMATURE
STATO DI PROGETTO
SCALA 1:20

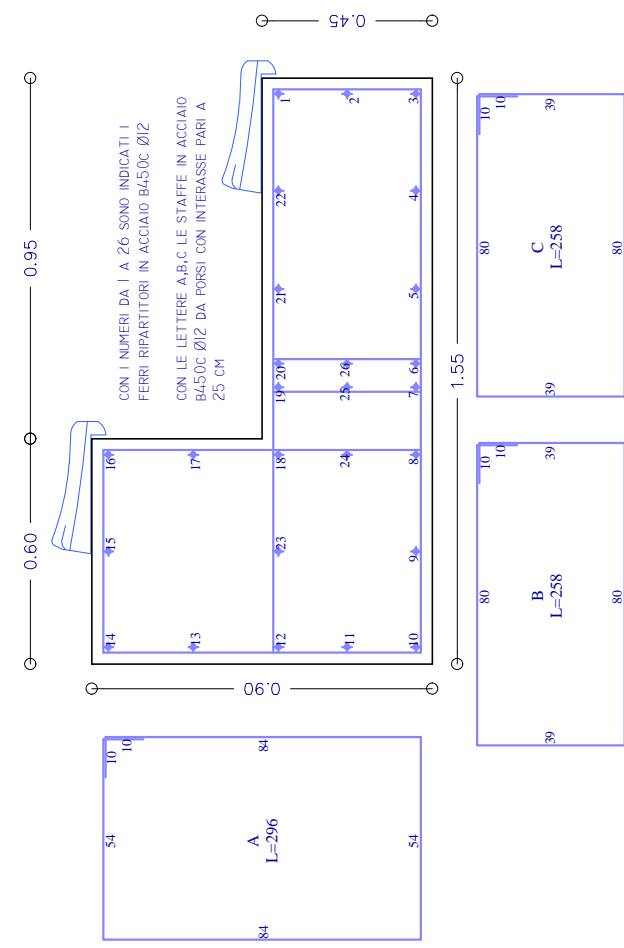



PARTICOLARE COSTRUTTIVO
ACCESSO TRIBUNETTA E ARMATURE
STATO DI PROGETTO
SCALA 1:20

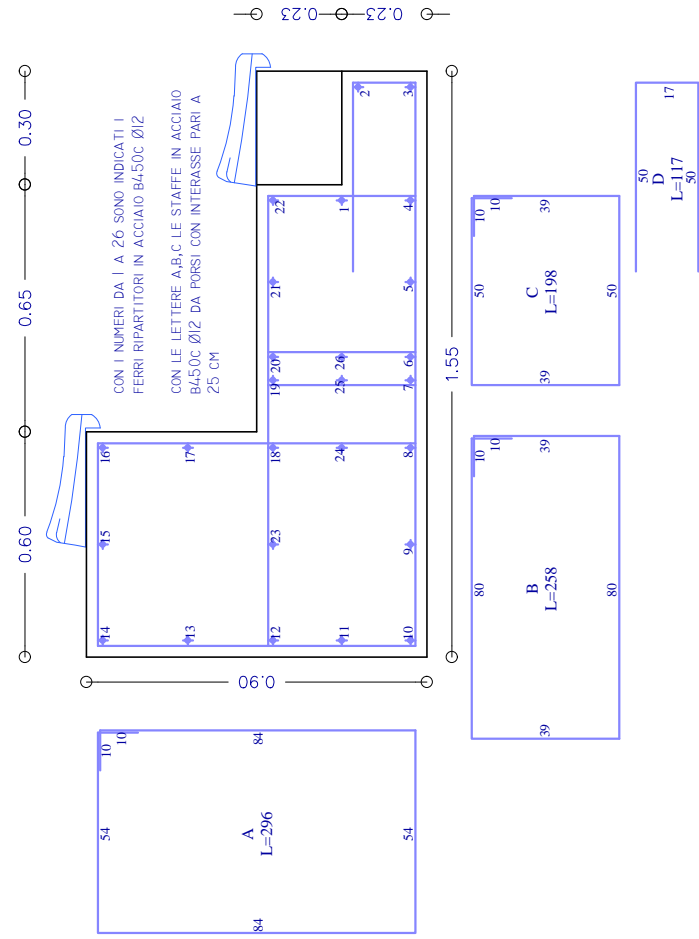

PARTICOLARE STRATIGRAFICO
CAMPO DA TENNIS
STATO MODIFICATO
SCALA 1:20


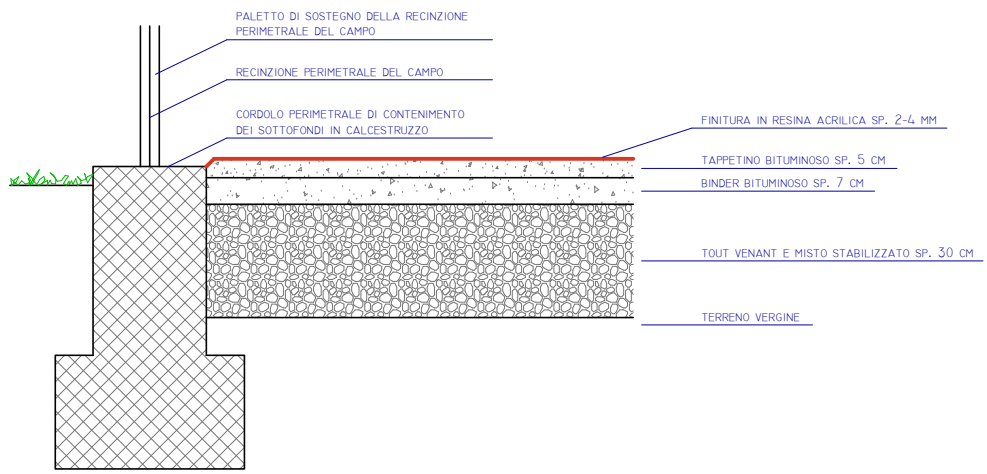


PIANTA CAMPO DA TENNIS
STATO ATTUALE
SCALA 1:100

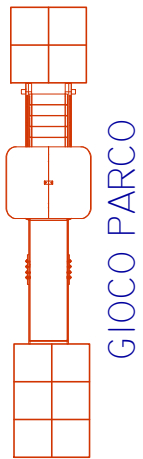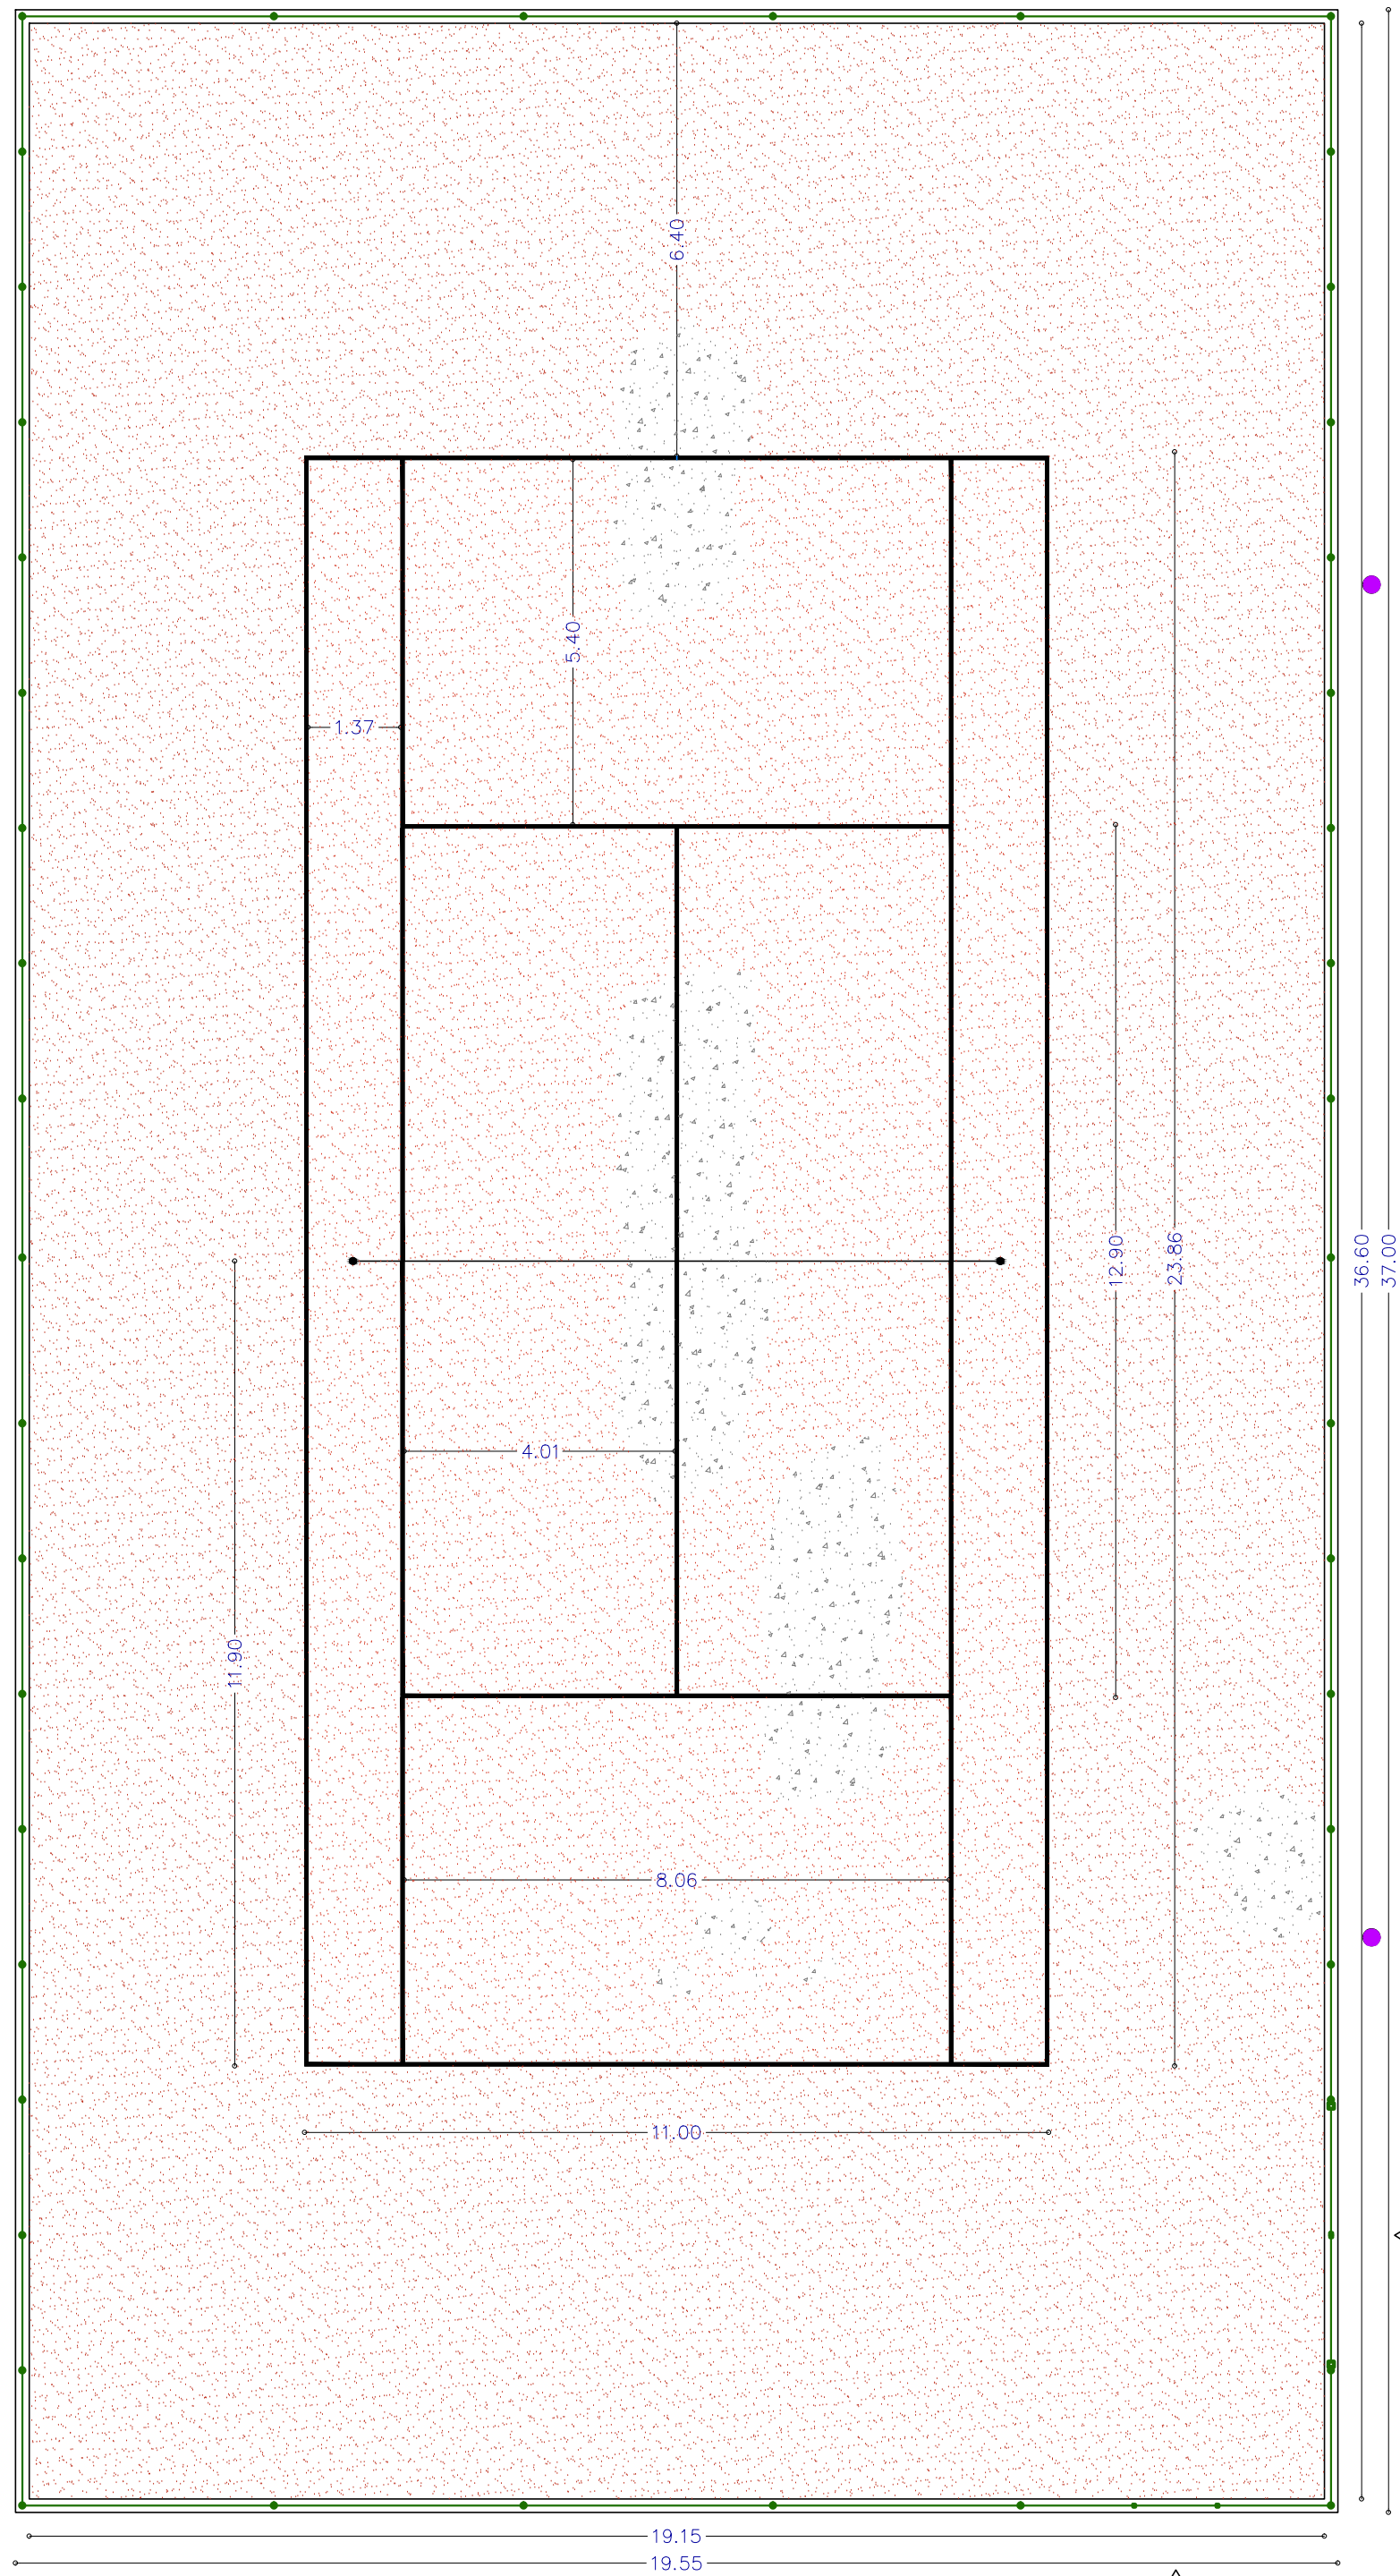

GIOCO PARCO


PIANTA CAMPO DA TENNIS
STATO MODIFICATO
SCALA 1:100

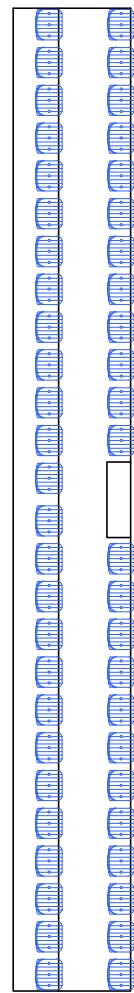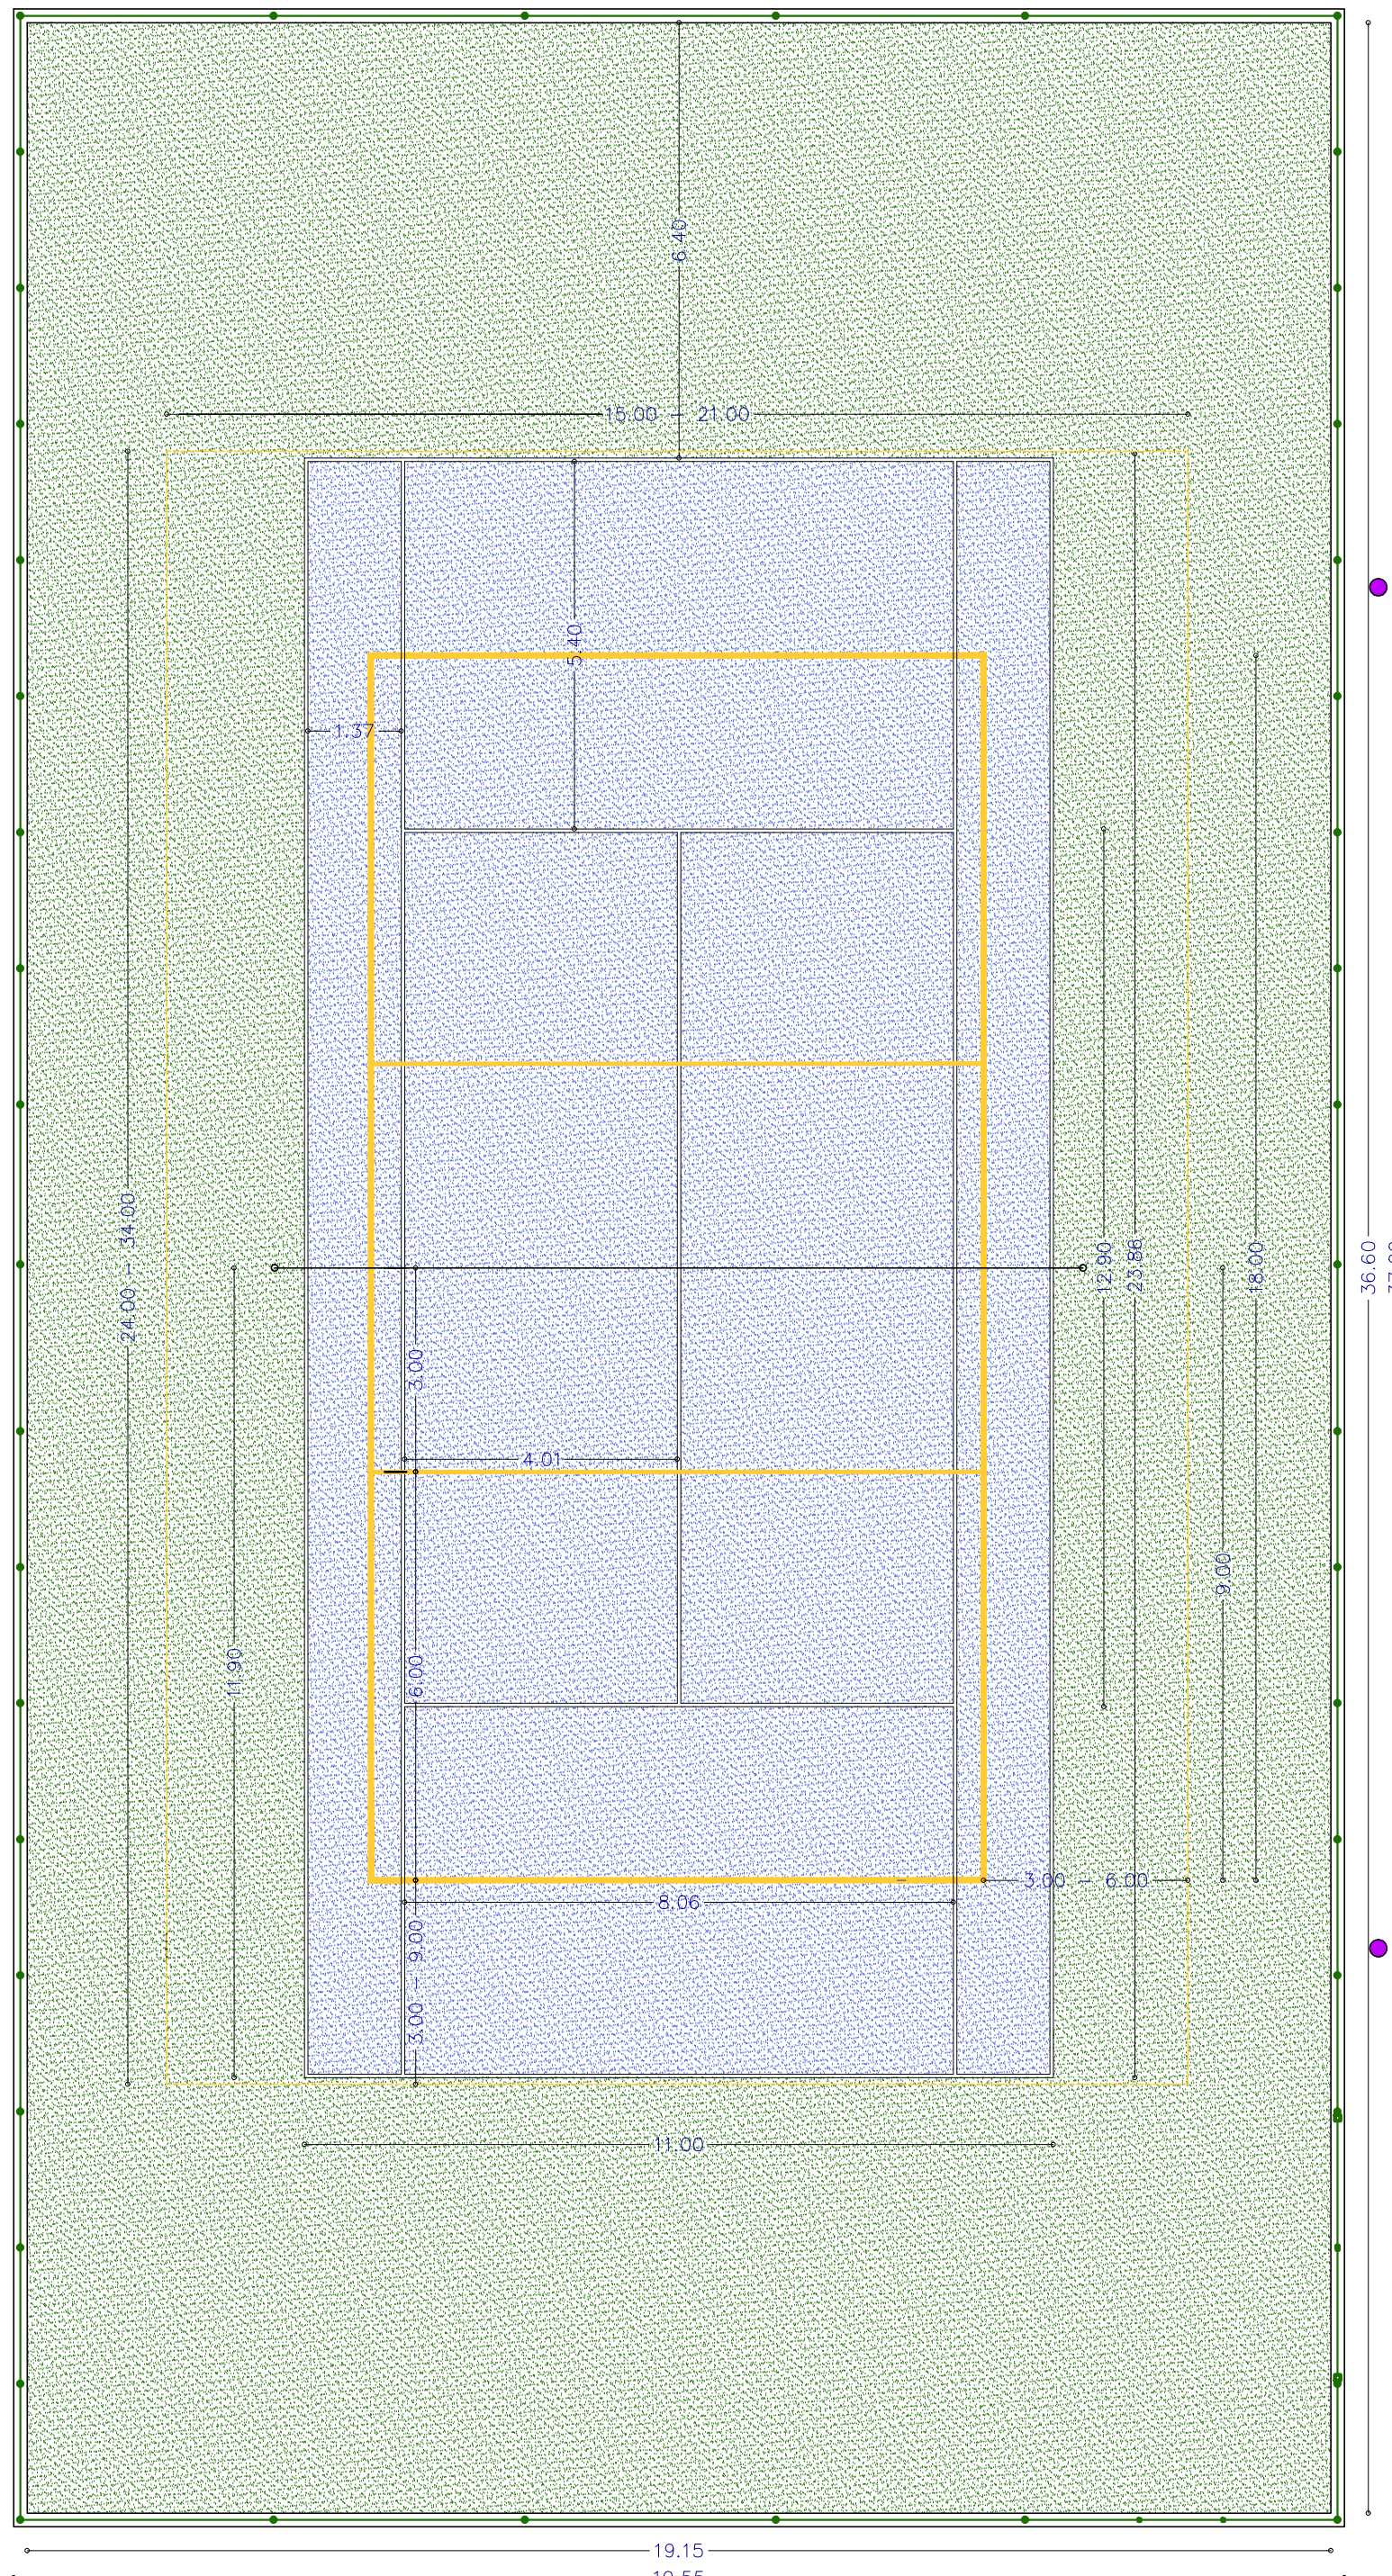

GIOCO PARCO

MURO DI CONTROSCARPA

PIANTA TRIBUNE
STATO DI PROGETTO
ARMATURA DI RIPARTIZIONE
SCALA 1:50

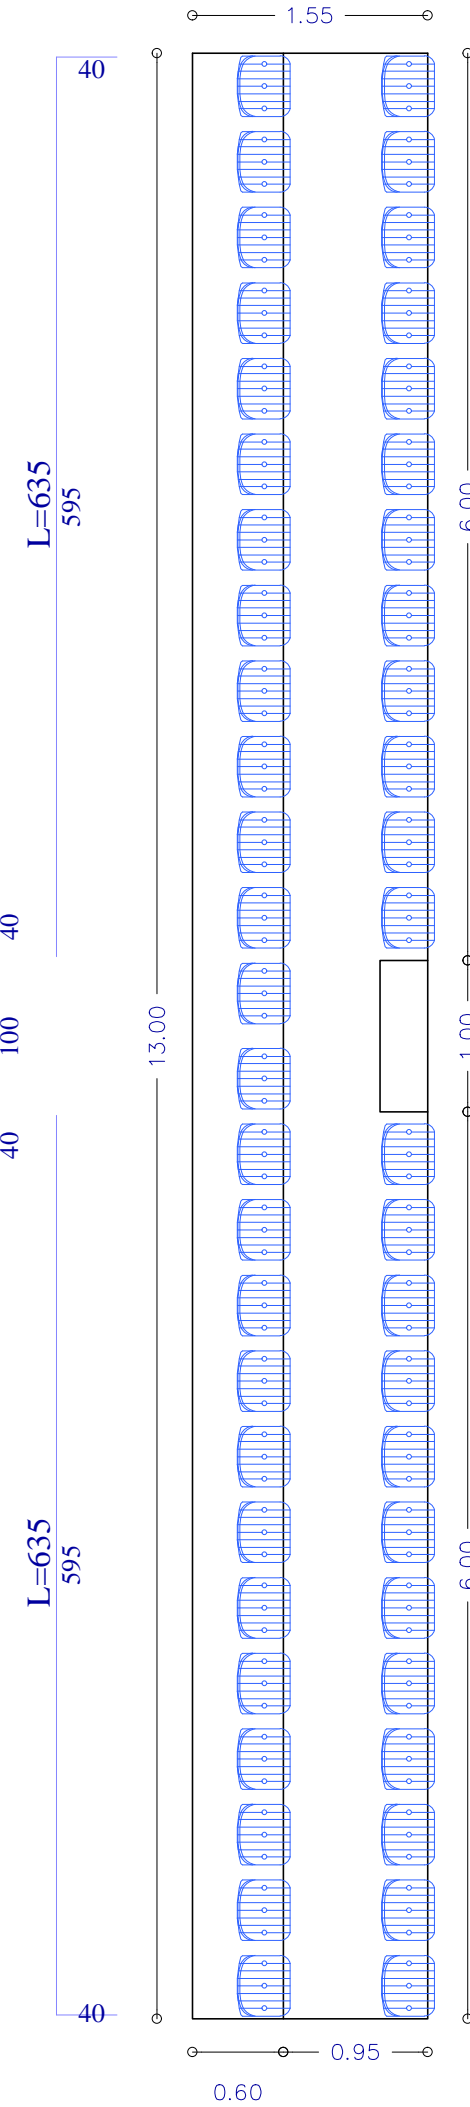

COMUNE DI ORMEA
Provincia di Cuneo

PROGETTO ESECUTIVO

oggetto
RIQUALIFICAZIONE DEL CAMPO
DA TENNIS COMUNALE IN LOC. BORGANZA

Estremi di legge:

committente
COMUNE DI ORMEA
via Teco, 1
12078 ORMEA (CN)

progettista
Ing. LUCA GALVAGNO
via Orti, 1 - 12078 Ormea (CN)
Tel. 0174.391500
Fax. 0174.391078
galvagno.luca@gmail.com
luca.galgagno@ingpec.eu

**ORDINE DEGLI INGEGNERI
DELLA PROVINCIA DI CUNEO**
Dott. Ing. Luca Galvagno

allegato	tipo allegato	scala
3b	ELABORATI GRAFICI DI DETTAGLIO	VARIE

Ormea, Aprile 2018