
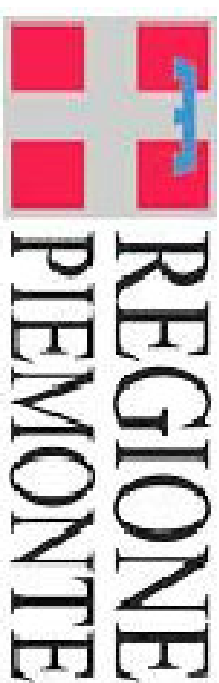


SEZIONE TIPO SCOGLIERA  
PER RIPRISTINO DIFESA SPONDALE

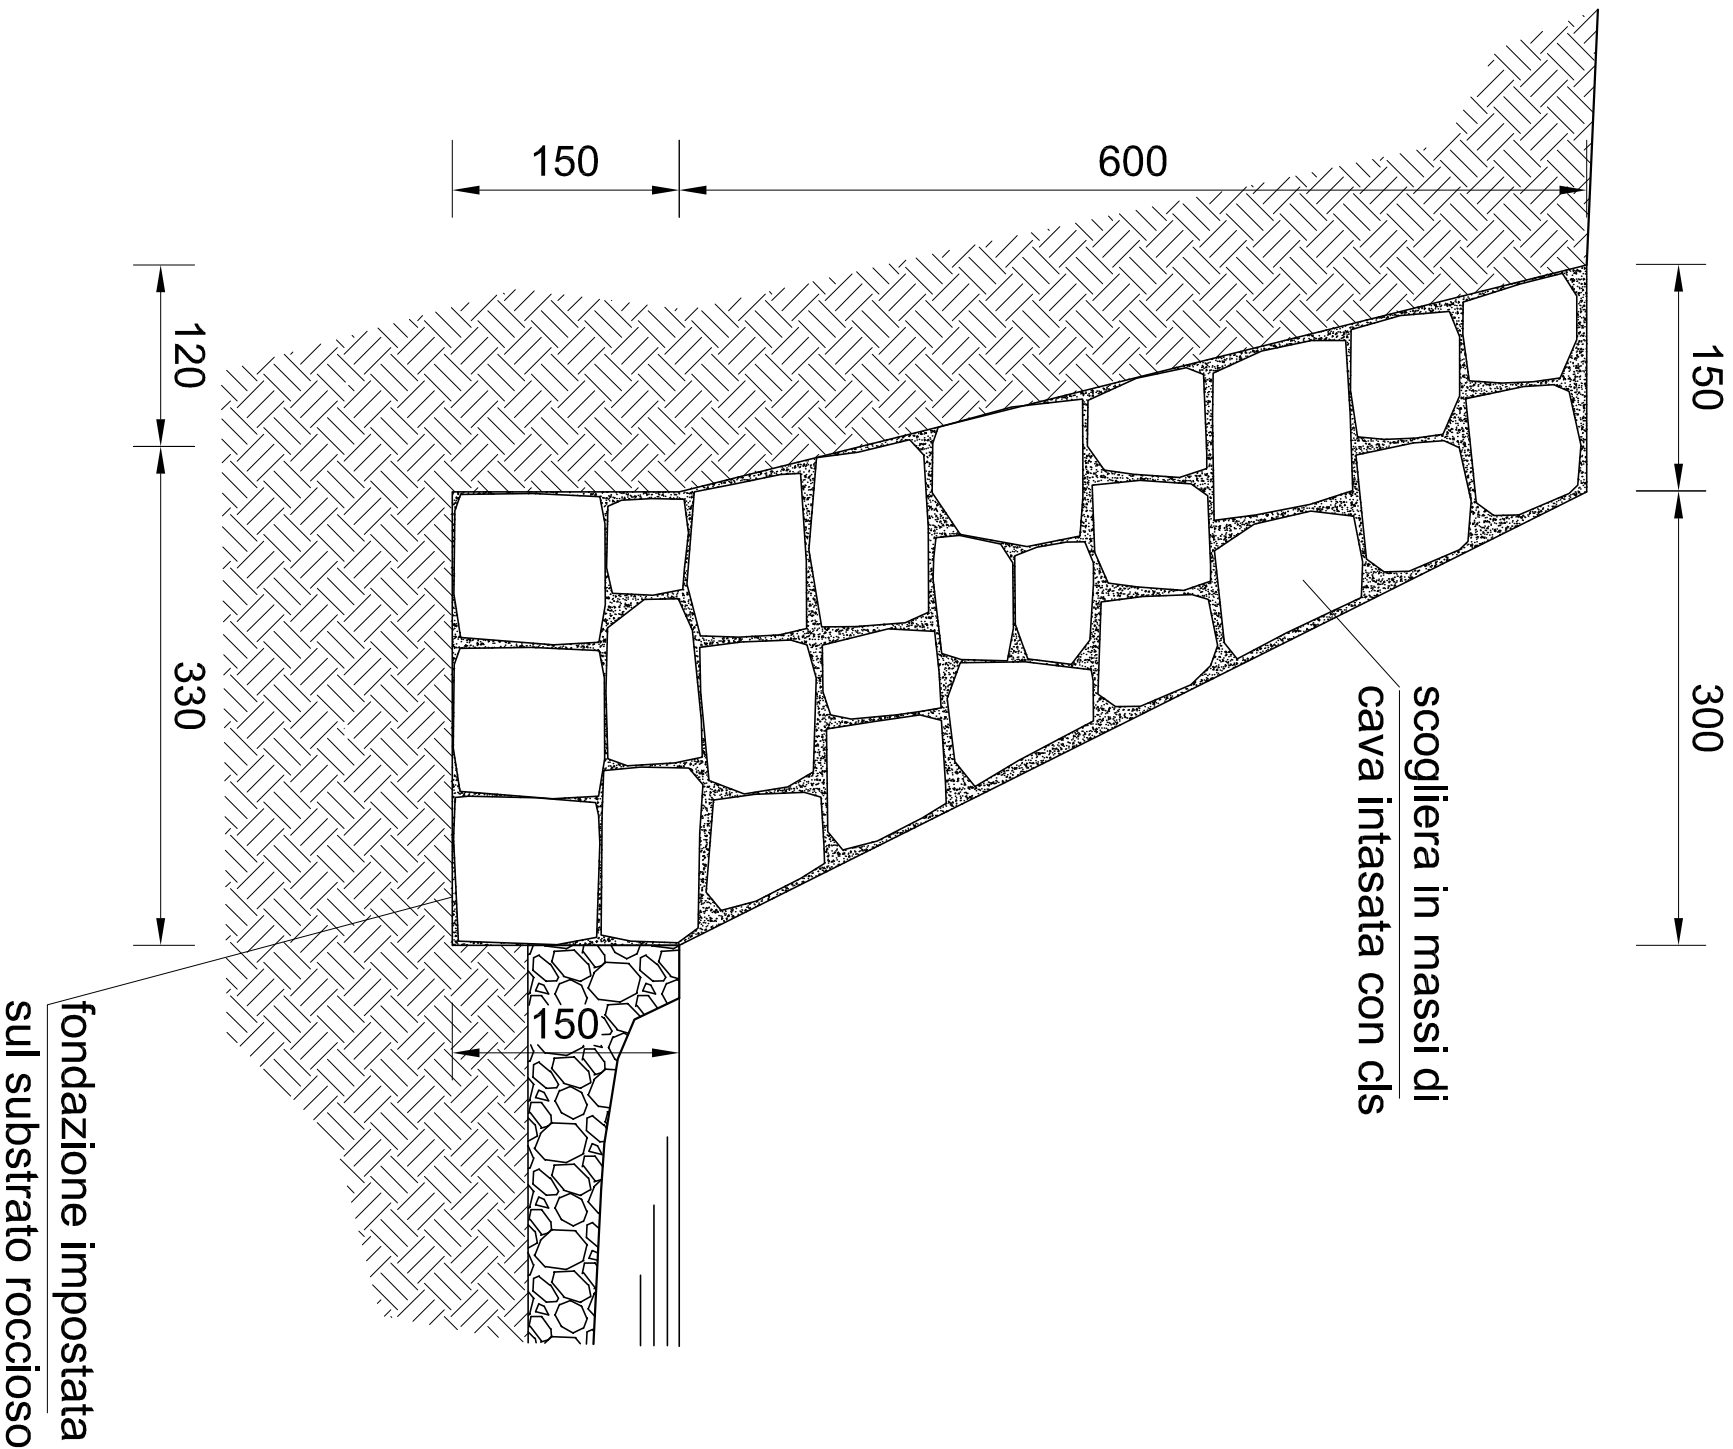

COMUNE DI ORMEA  
PROVINCIA DI CUNEO

**PROGETTO ESECUTIVO**  
RIPRISTINO DIFESE SPONDALI FIUME  
TANARO LOCALITA' CIMITERO E LE TROU  
CONSEQUENTI AGLI EVENTI ALLUVIONALI  
DEL MESE DI NOVEMBRE 2016  
CODICE INTERVENTO CN\_A18\_430\_16\_528

3.3 – LOCALITA' CIMITERO  
SEZIONE TIPO SCOGLIERA – SCALA 1:50

PROGETTISTI: Ing. Fabio Galvagno Via Albareto n° 21 12078 Ormea Geom. Pierpaolo BOCH Via Vitt. Emanuele n° 166 12075 Gressio	COMMITTENTE: COMUNE DI ORMEA Via Teco n° 1 12078 ORMEA (CN) Tel 0174/391101 e/mail ormea@reteunitaria.piemonte.it
Ormea li Giugno 2017	