



SEZIONE TIPO MURO DI DIFESA SPONDALE IN C.A.
H = 2,50 m

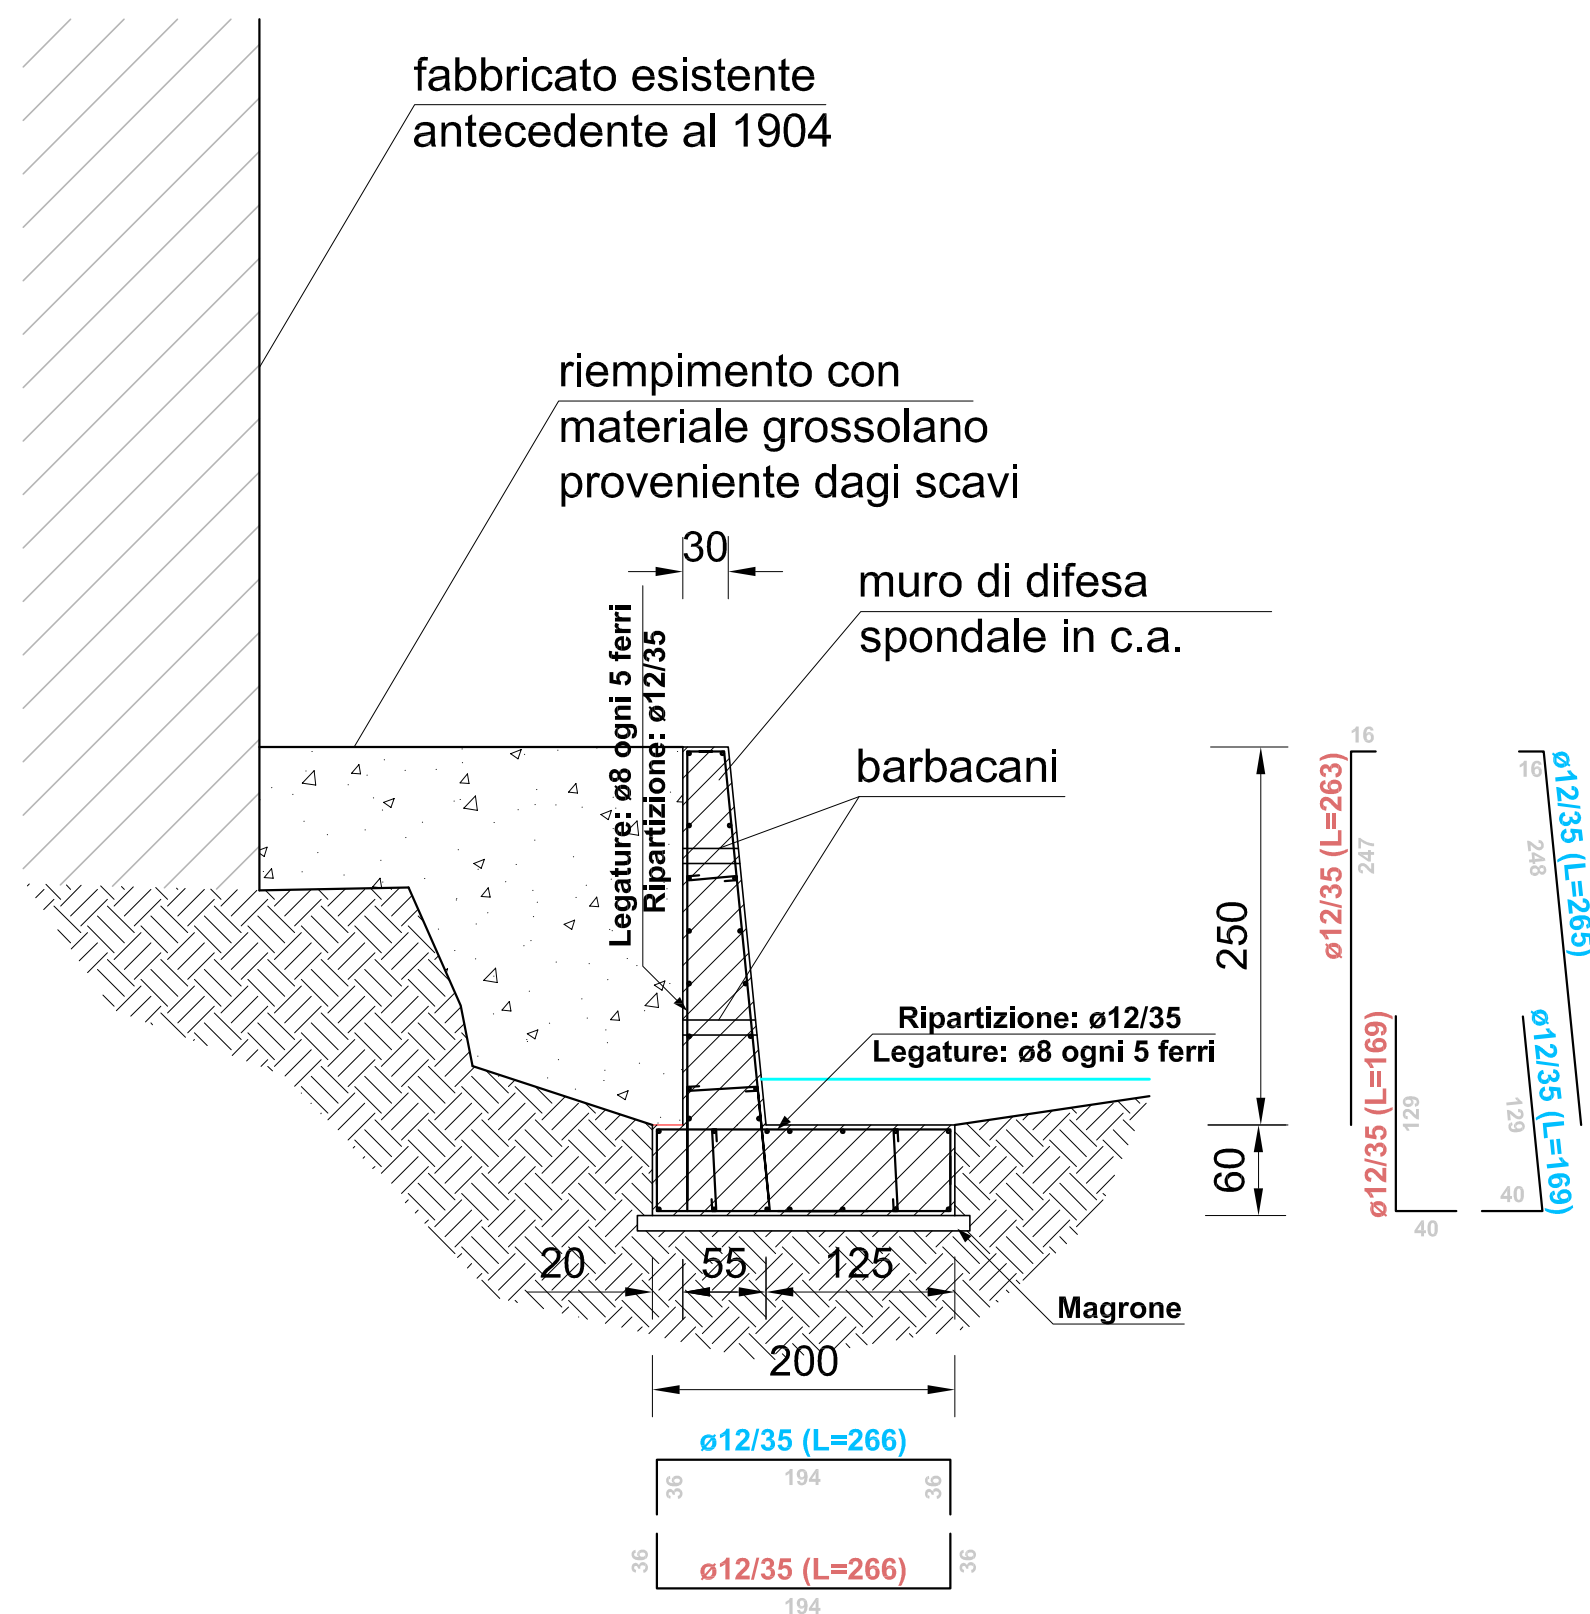

SEZIONE TIPO MURO DI DIFESA SPONDALE IN C.A.
H = variabile 2,50-5,00 m

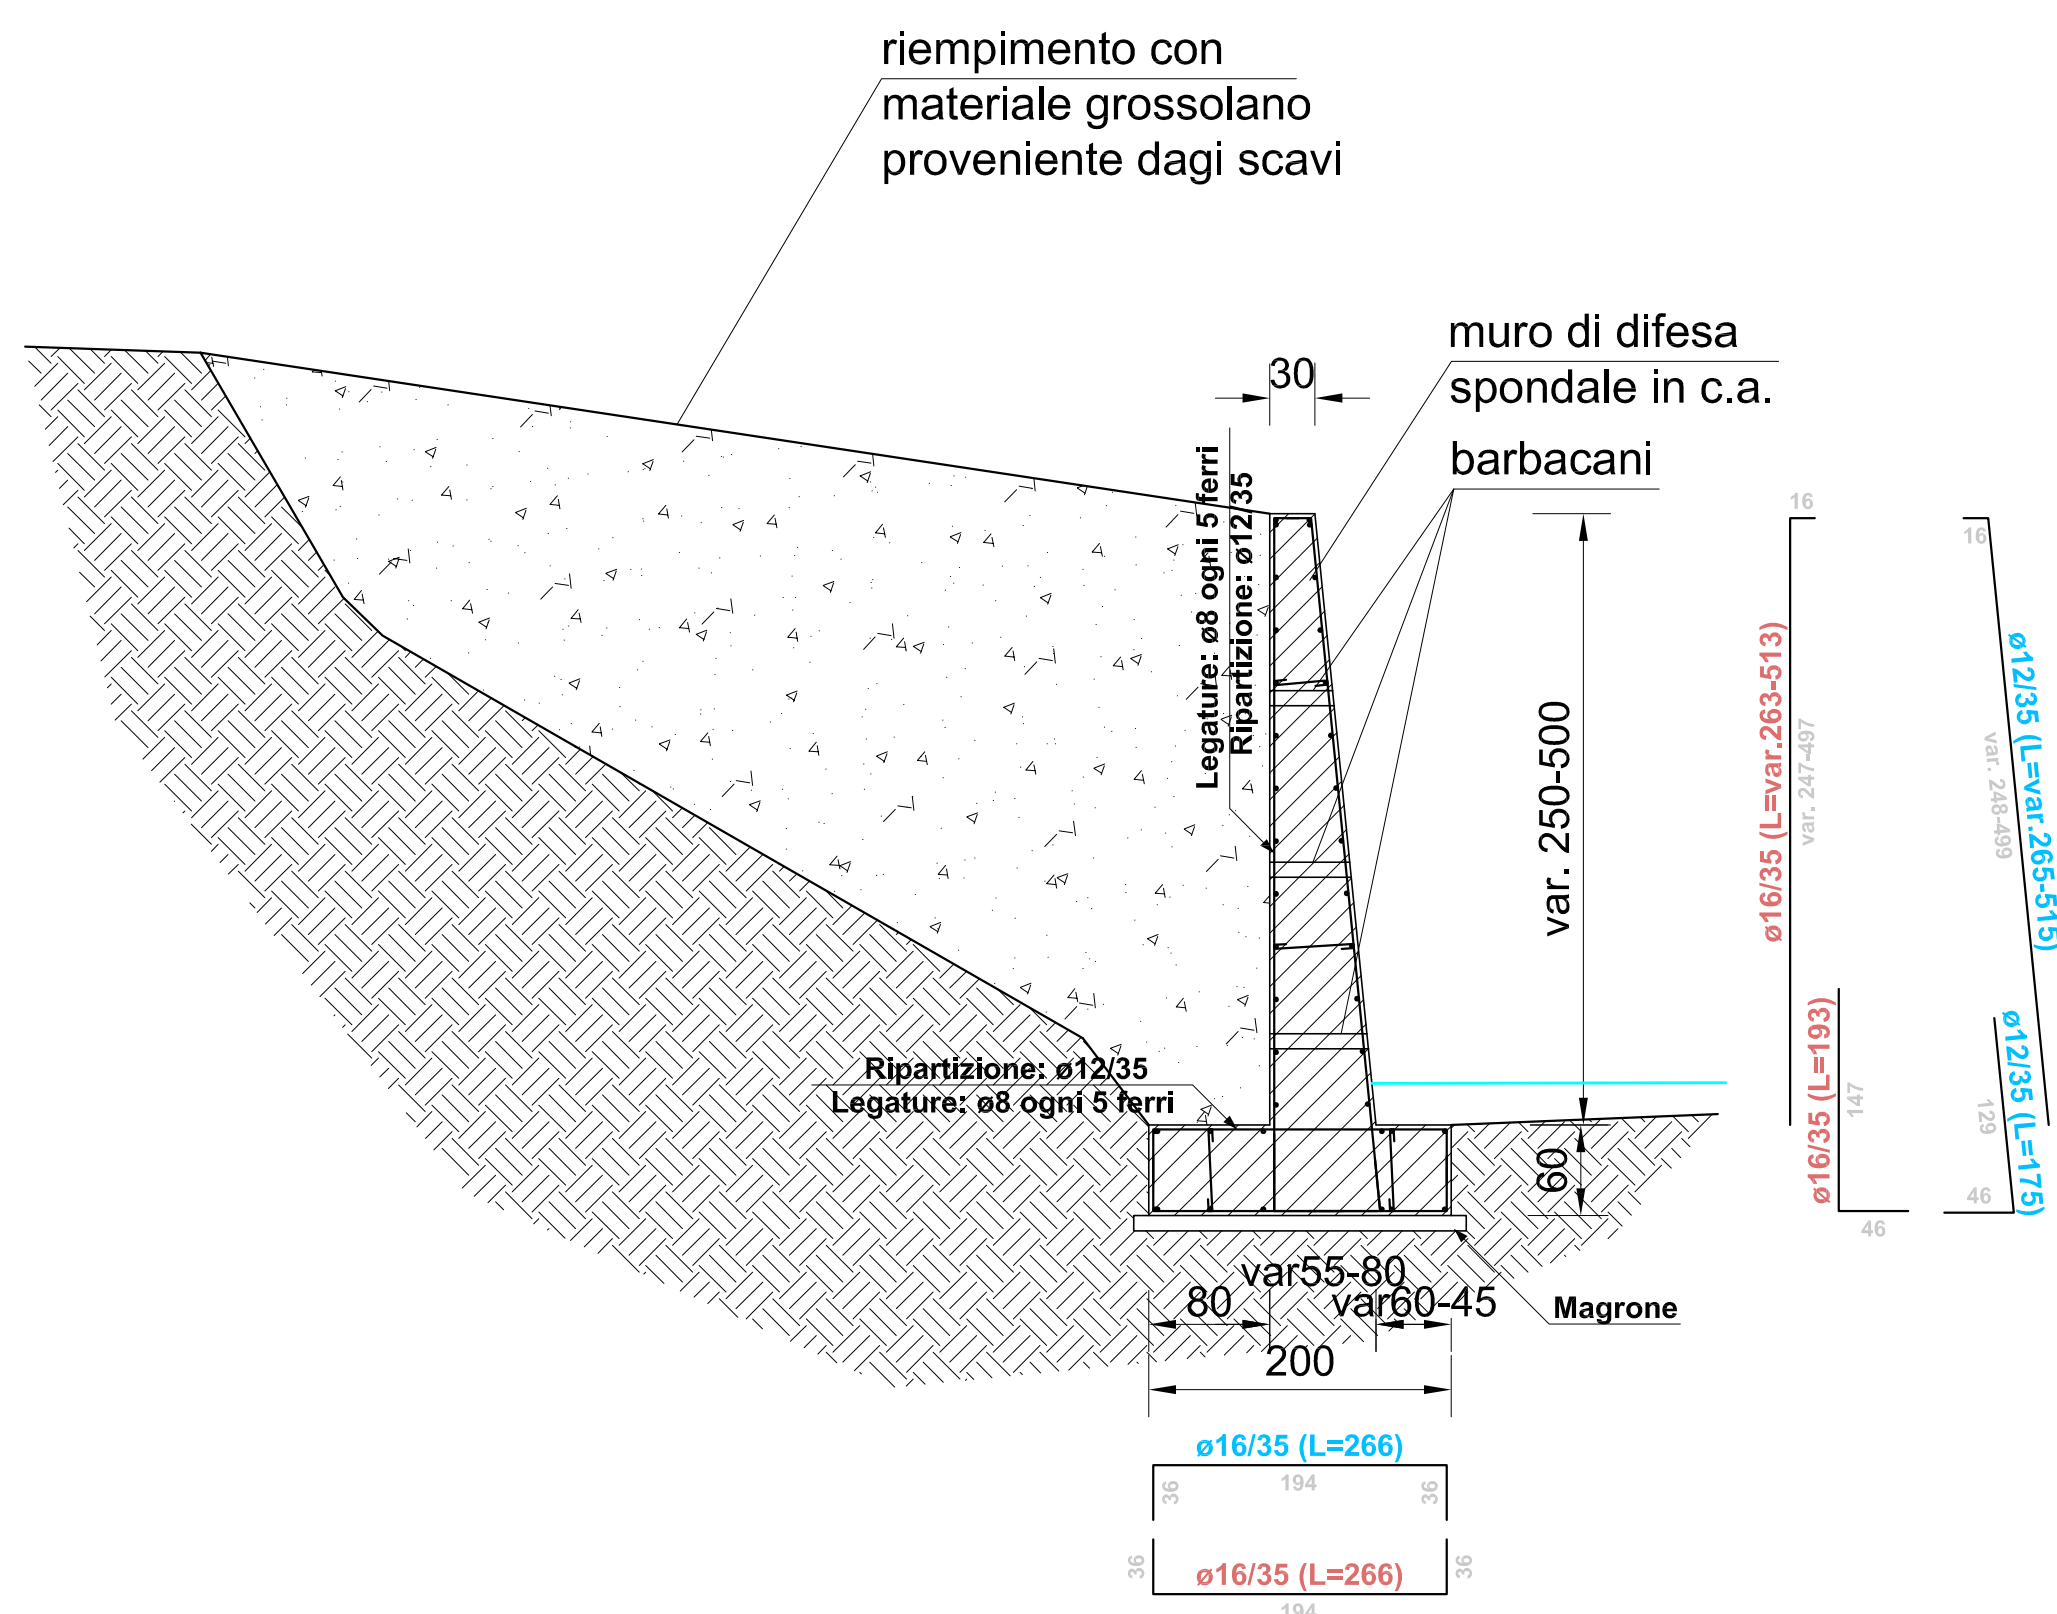

COMUNE DI ORMEA
PROVINCIA DI CUNEO

PROGETTO ESECUTIVO
RIPRISTINO DIFESE SPONDALI FIUME
TANARO LOCALITA' CIMITERO E LE TROU
CONSEQUENTI AGLI EVENTI ALLUVIONALI
DEL MESE DI NOVEMBRE 2016
CODICE INTERVENTO CN_A18_430_16_528

4.3 – LOCALITA' LE TROU
SEZIONI TIPO MURO ARGINE – SCALA 1:50

PROGETTISTI: Ing. Fabio Galvagno Via Albareto n° 21 12078 Ormea Geom. Pierpaolo BOCH Via Vitt. Emanuele n° 166 12075 Garessio	COMMITTENTE: COMUNE DI ORMEA Via Teco n° 1 12078 ORMEA (CN) Tel 0174/391101 e/mail ormea@reteunitaria.piemonte.it
---	--

Ormea li Giugno 2017