
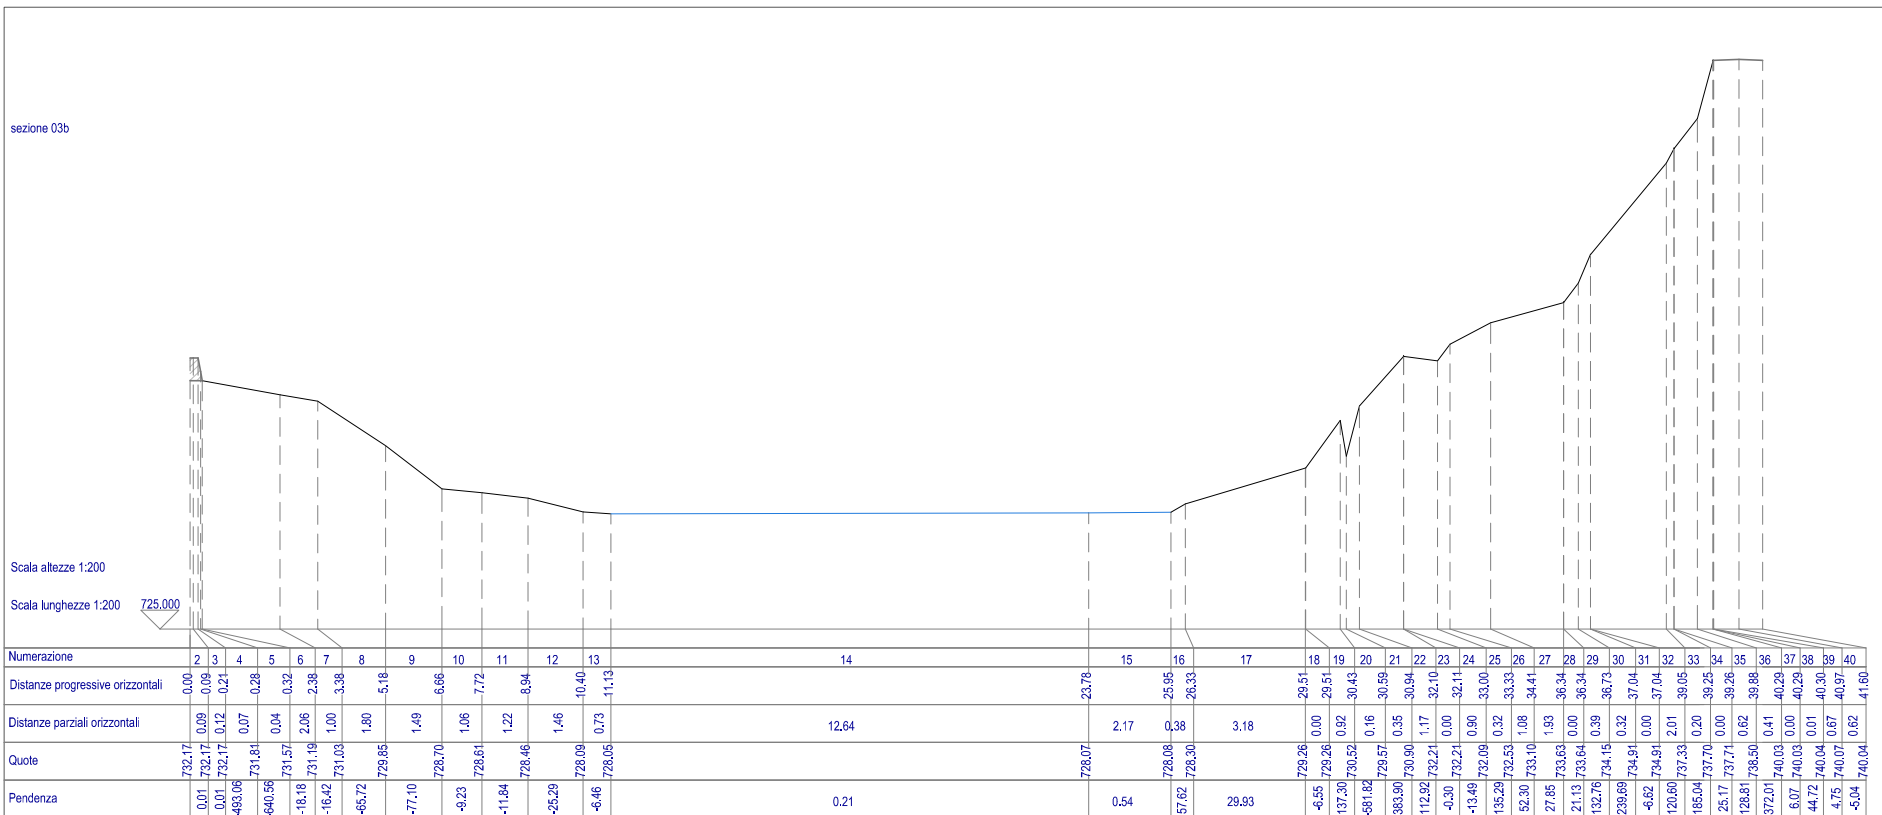
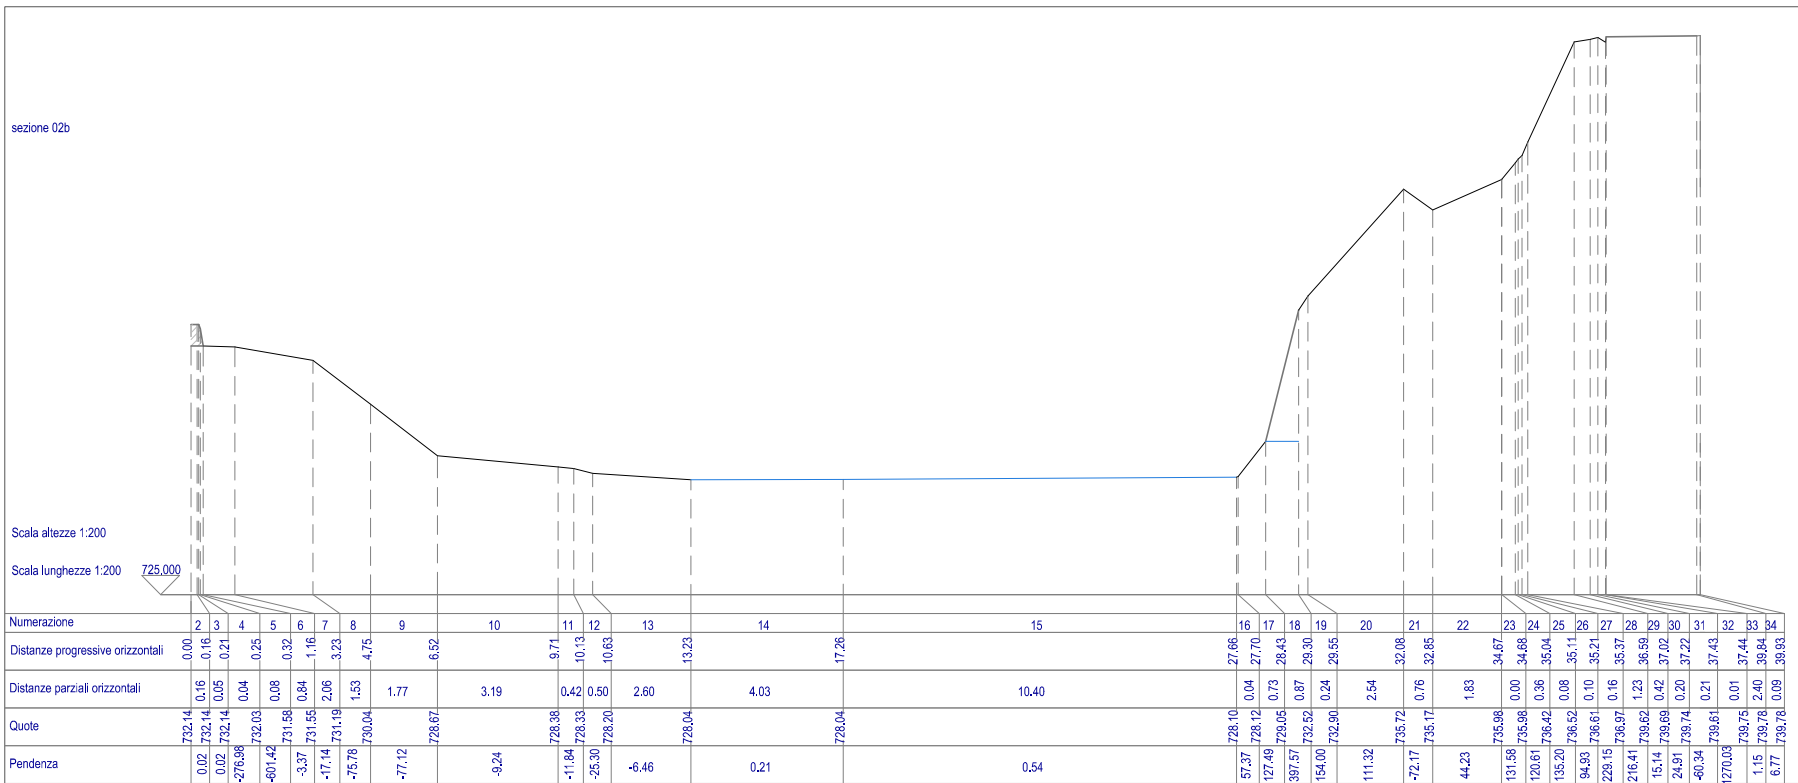
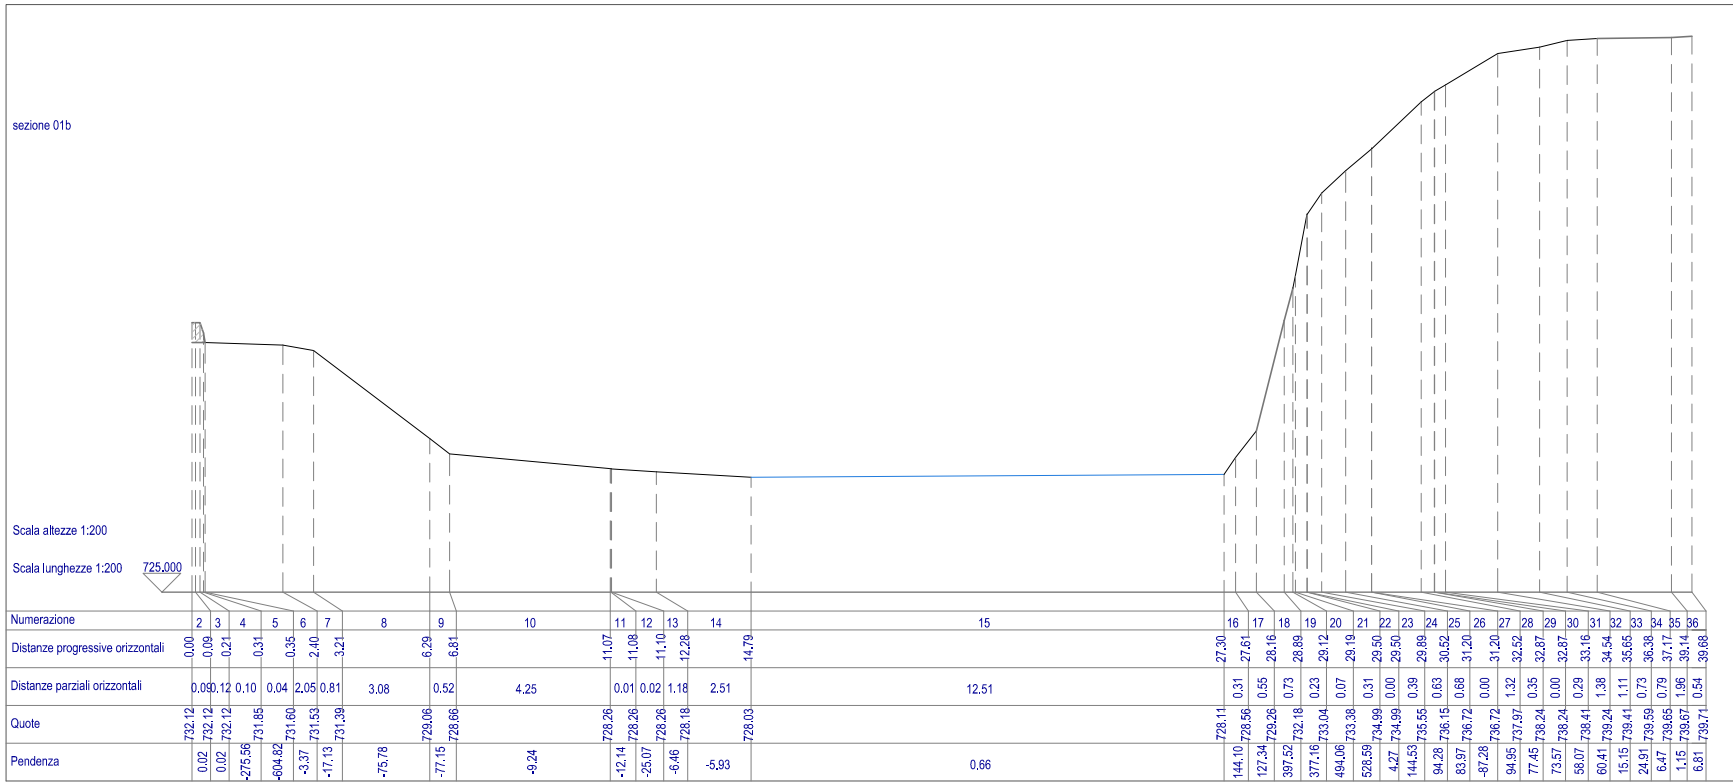
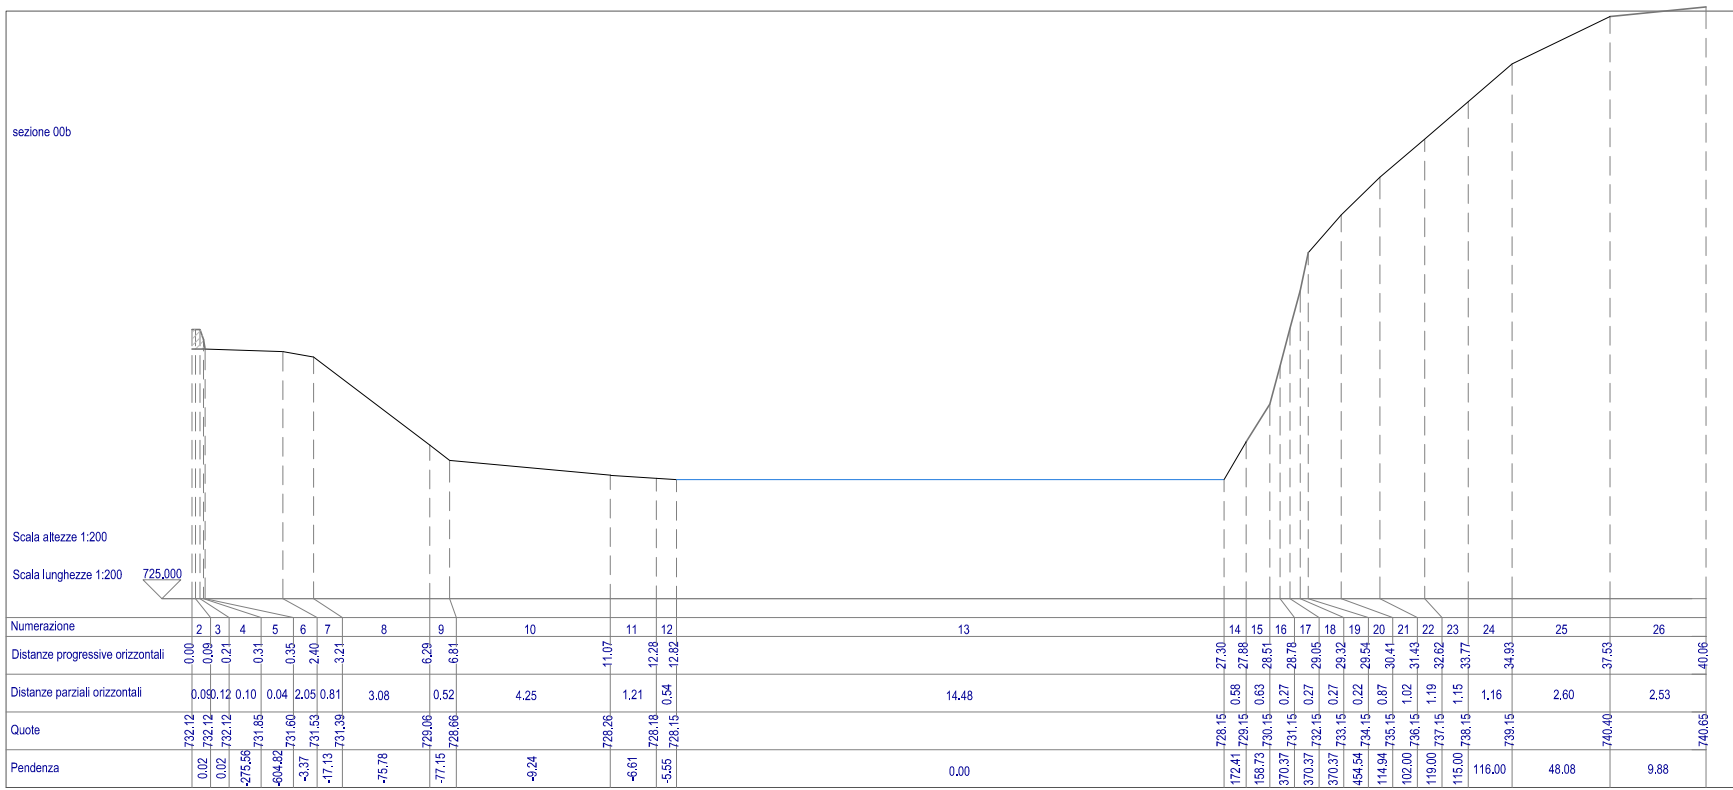


stato di fatto  
scala 1:500

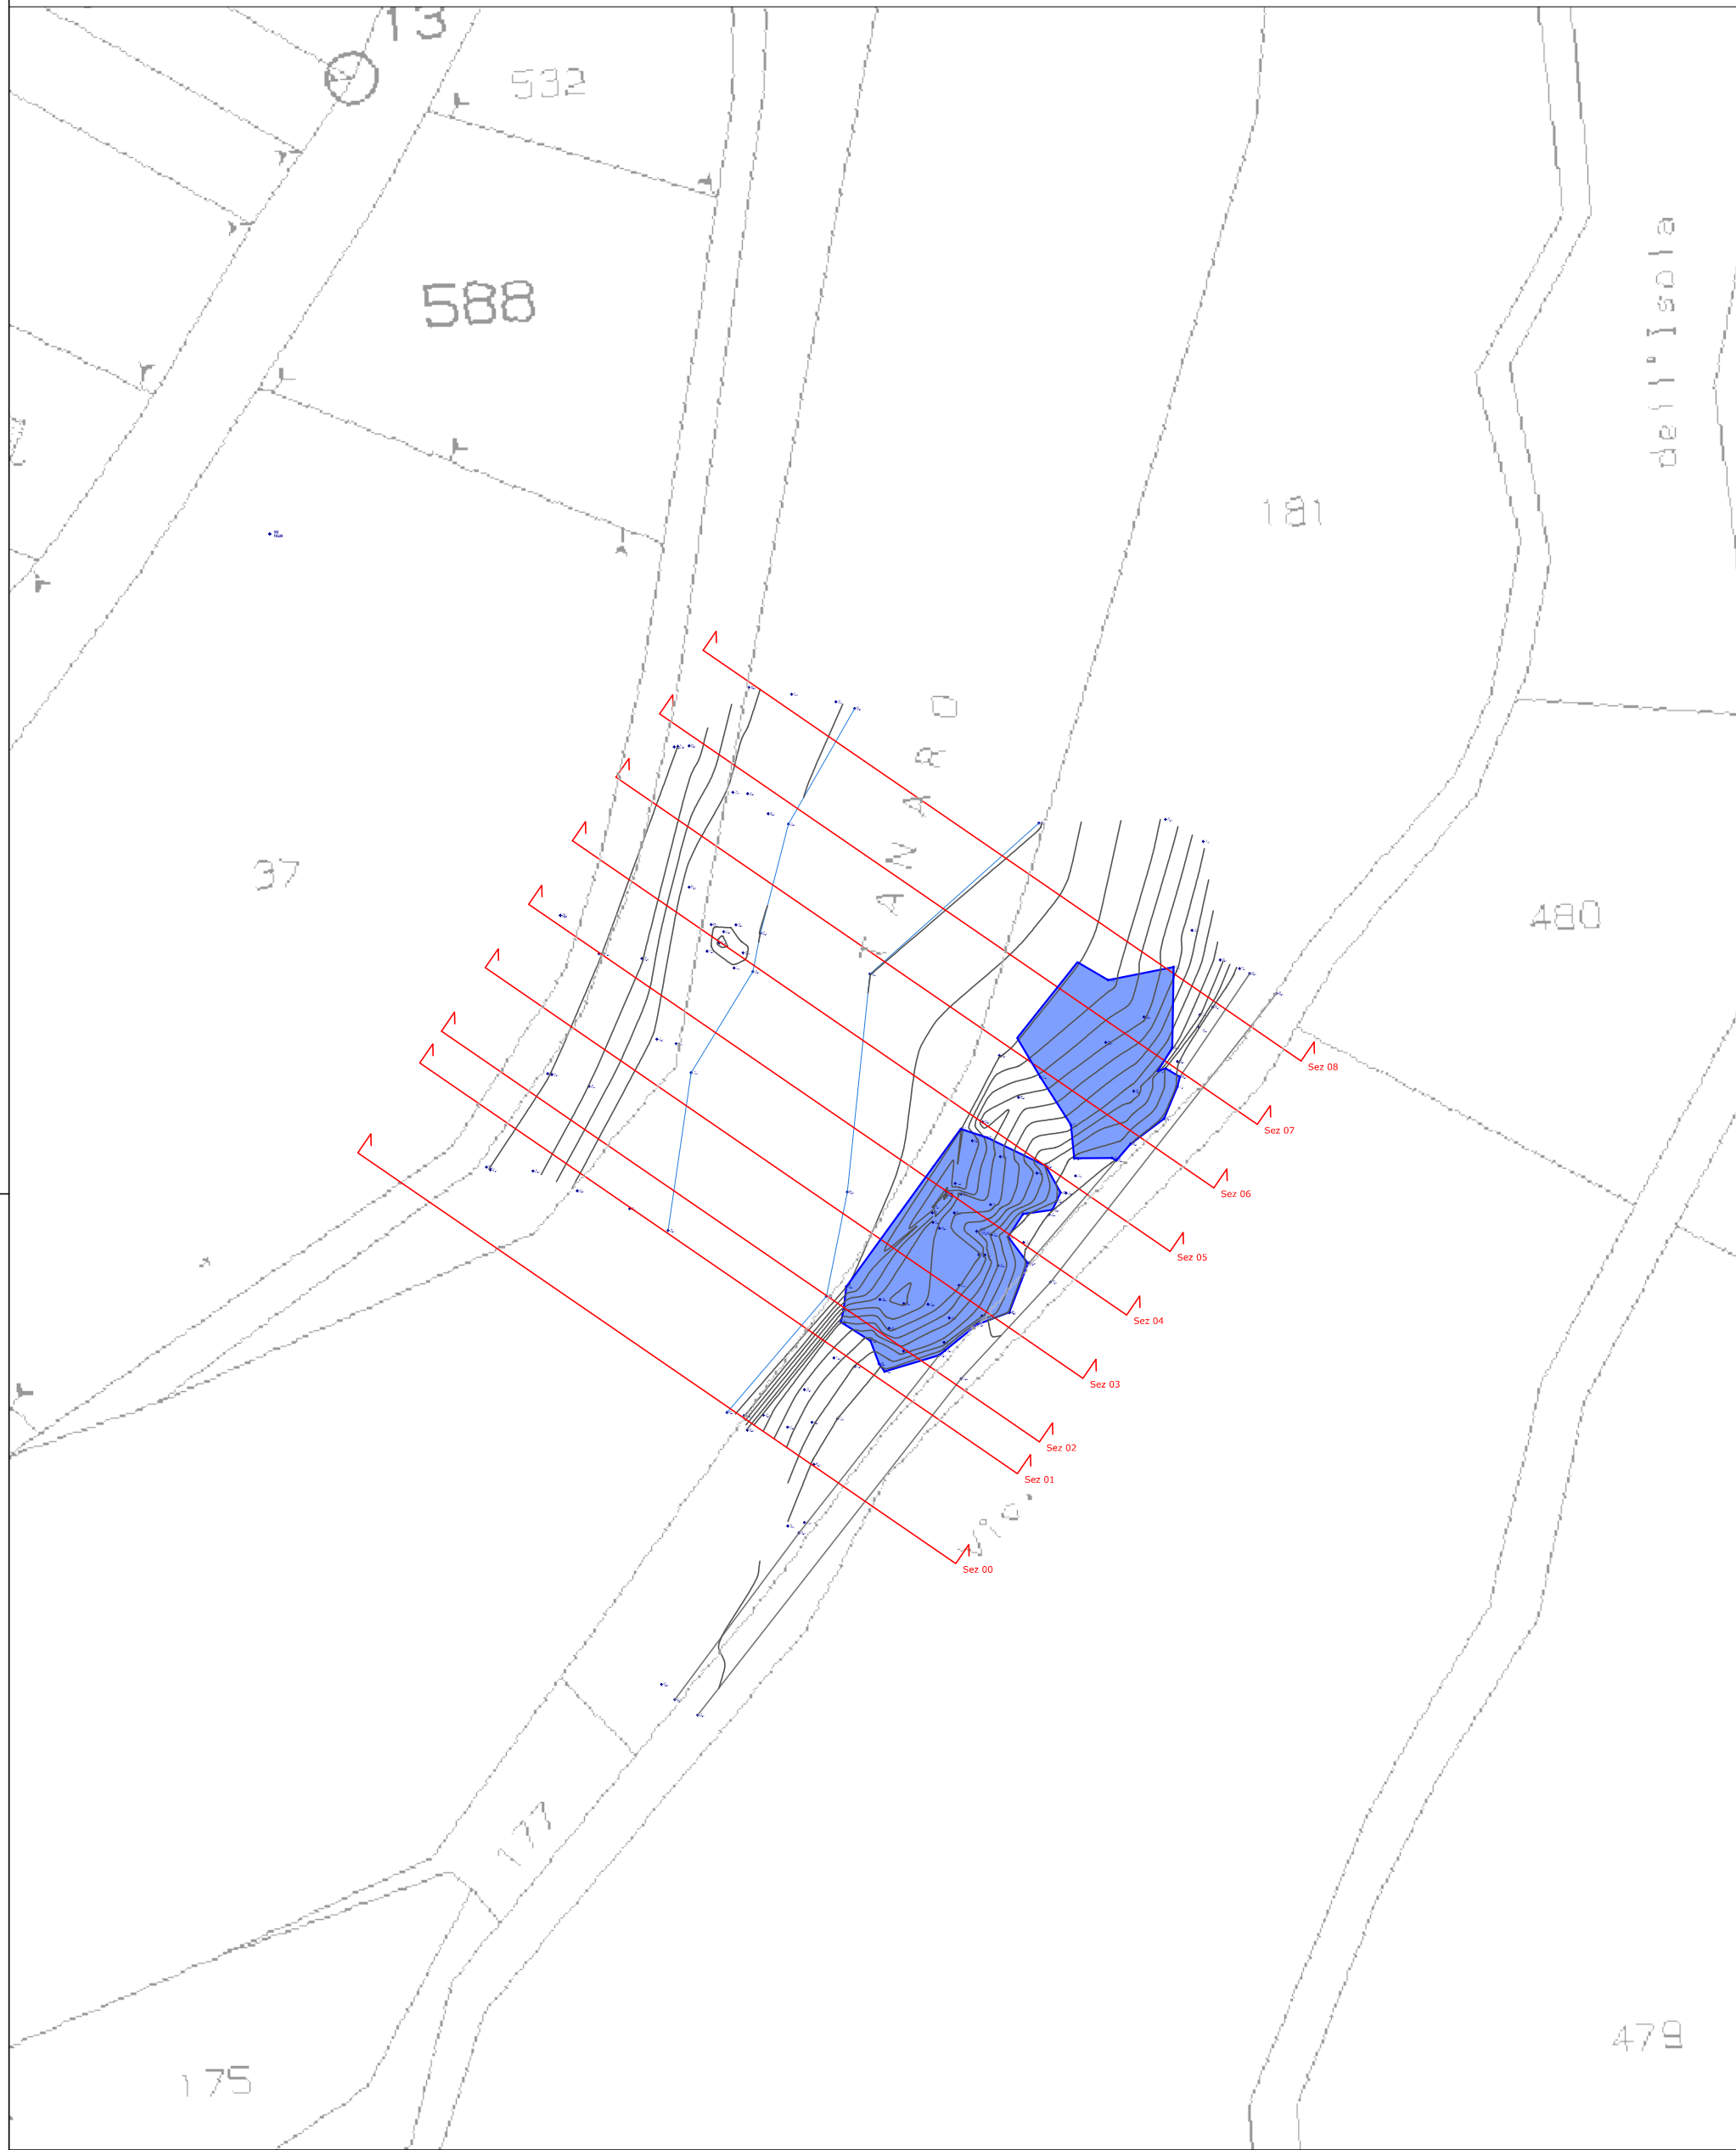

**COMUNE DI ORMEA**  
Provincia di Cuneo

## PROGETTO DEFINITIVO-ESECUTIVO

oggetto  
Ripristino "passeggiata degli Inglesi"  
s.c. San Bernardino  
CN A18\_430\_16\_527

Estremi di legge:

- Ord. Comm. n.3/A18.000/430 del 22.03.2017

committente  
COMUNE DI ORMEA  
via teco, 1  
12078 Ormea (CN)

**progettista**  
**ING. LUCA GALVAGNO**  
via Orti, 1 - 12078 Ormea (CN)  
I.IVA 03299910046 Tel. 0174391500  
Fax. 0174391078 Cell. 3316411463  
galvagno.luca@gmail.com  
luca.galvagno@ingpec.eu

scala

tipo allegato

allegato  
3C

mea,

