

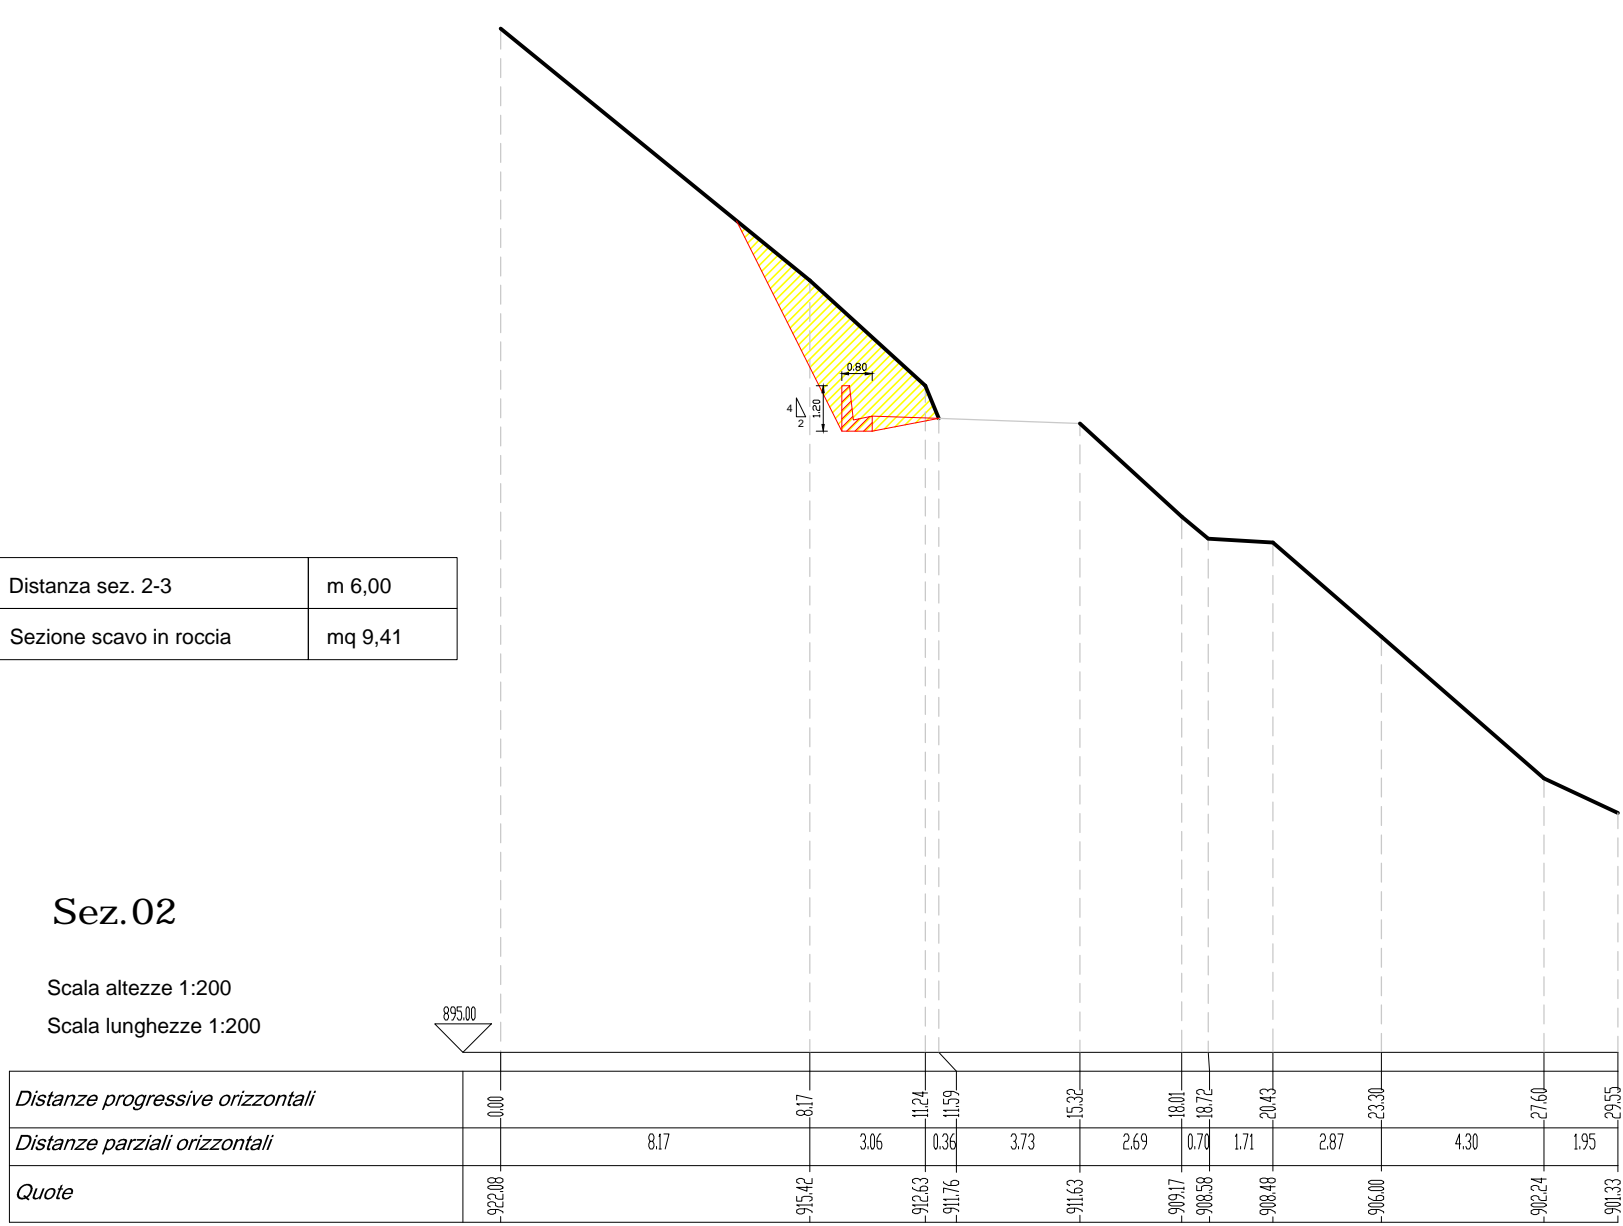
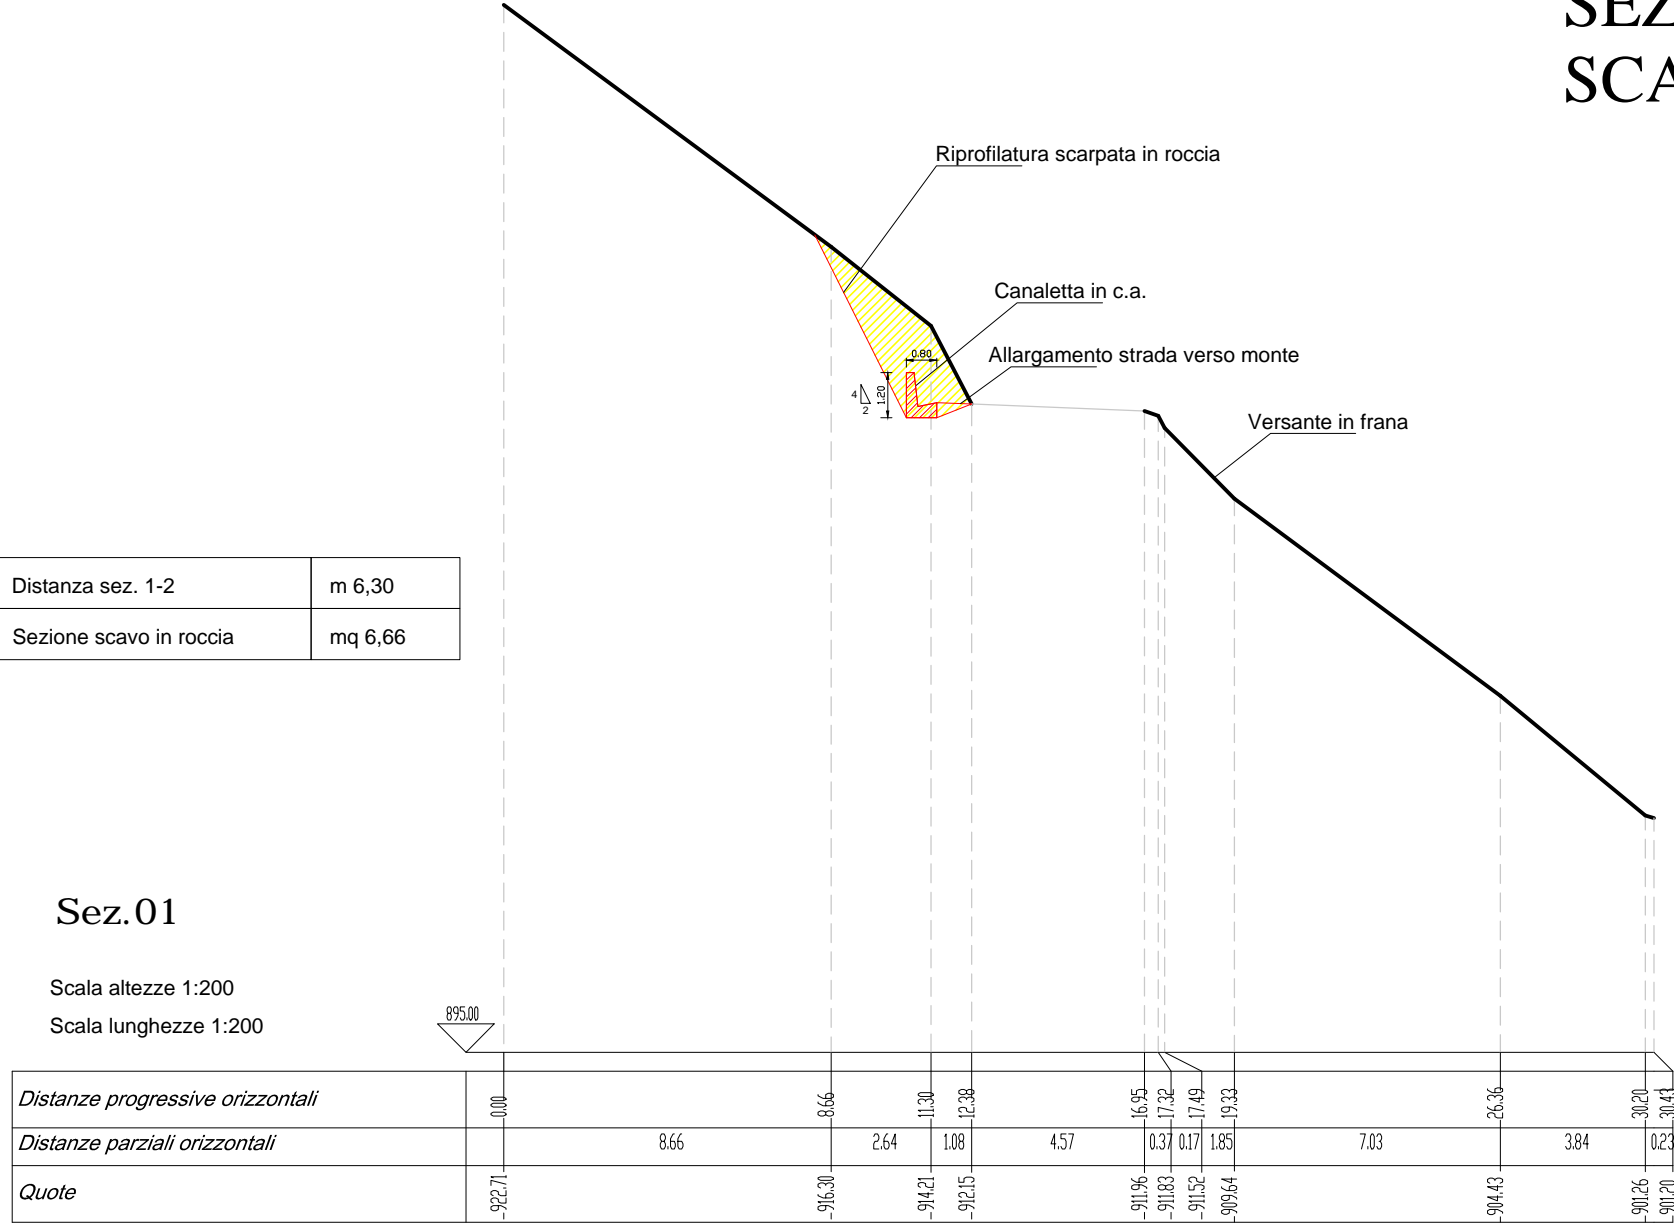
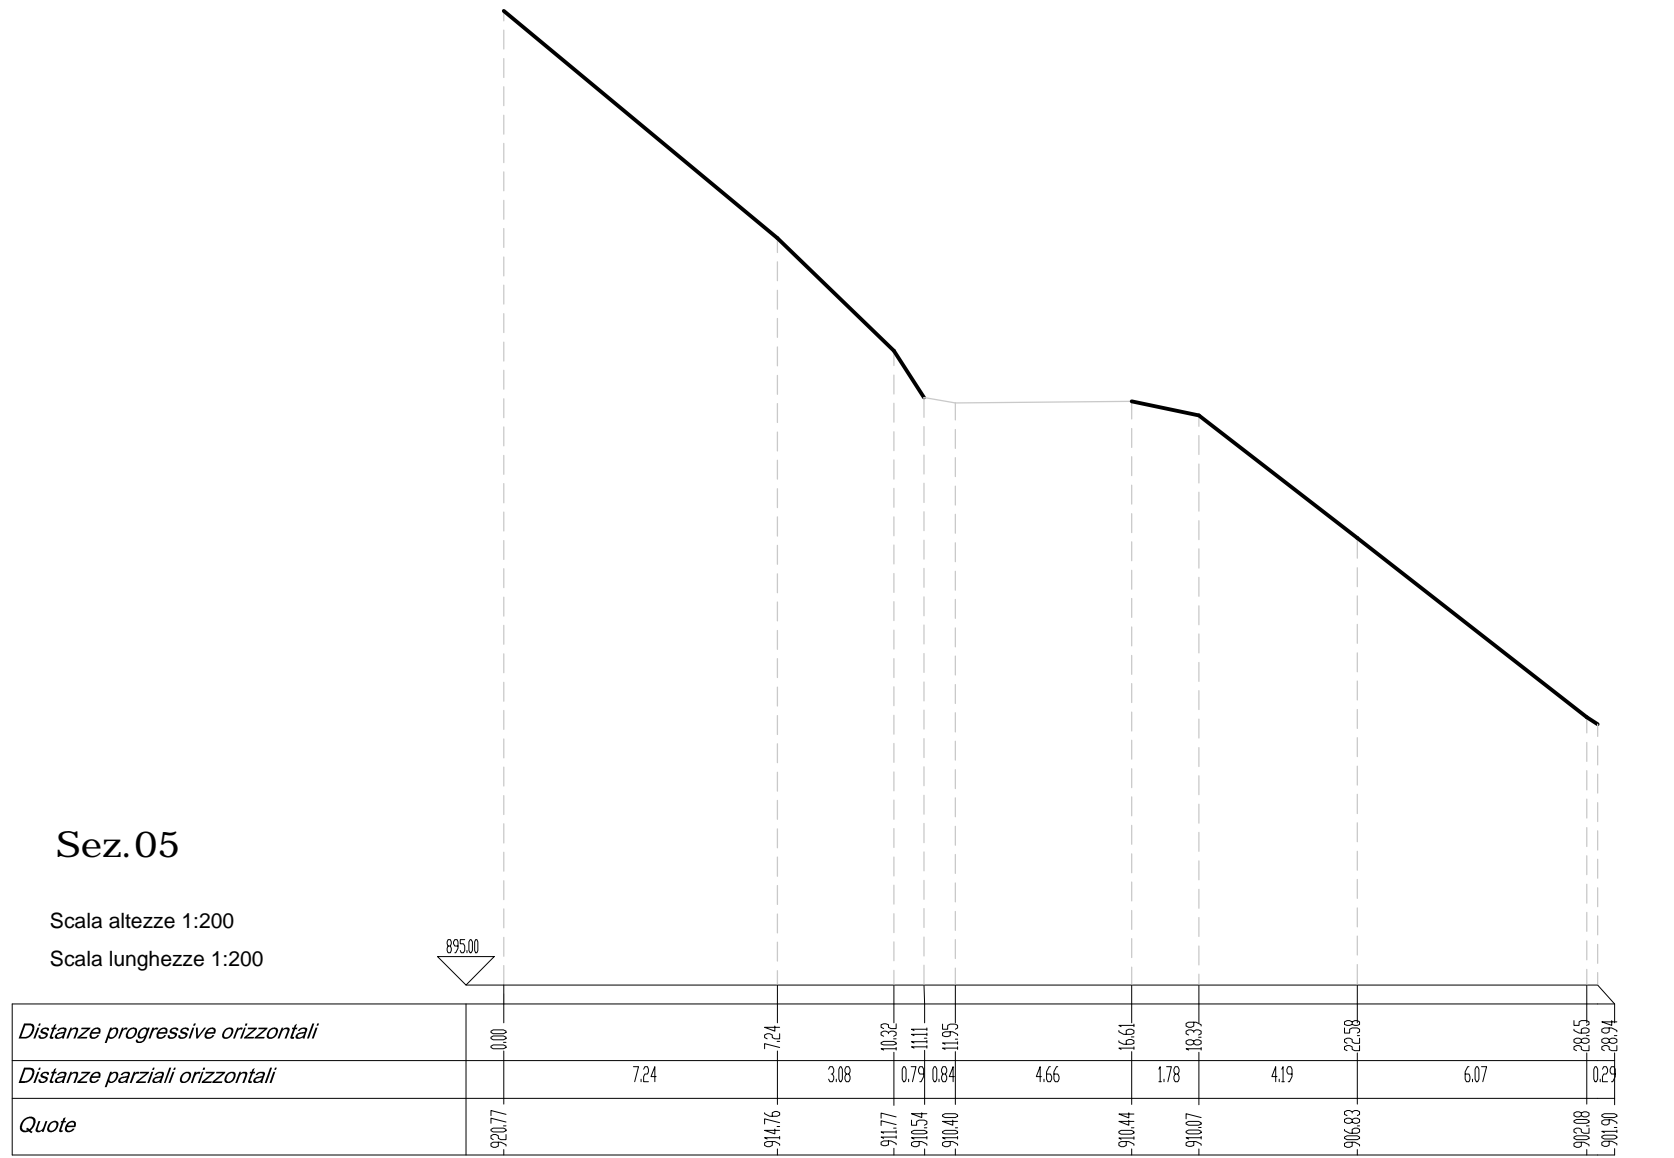
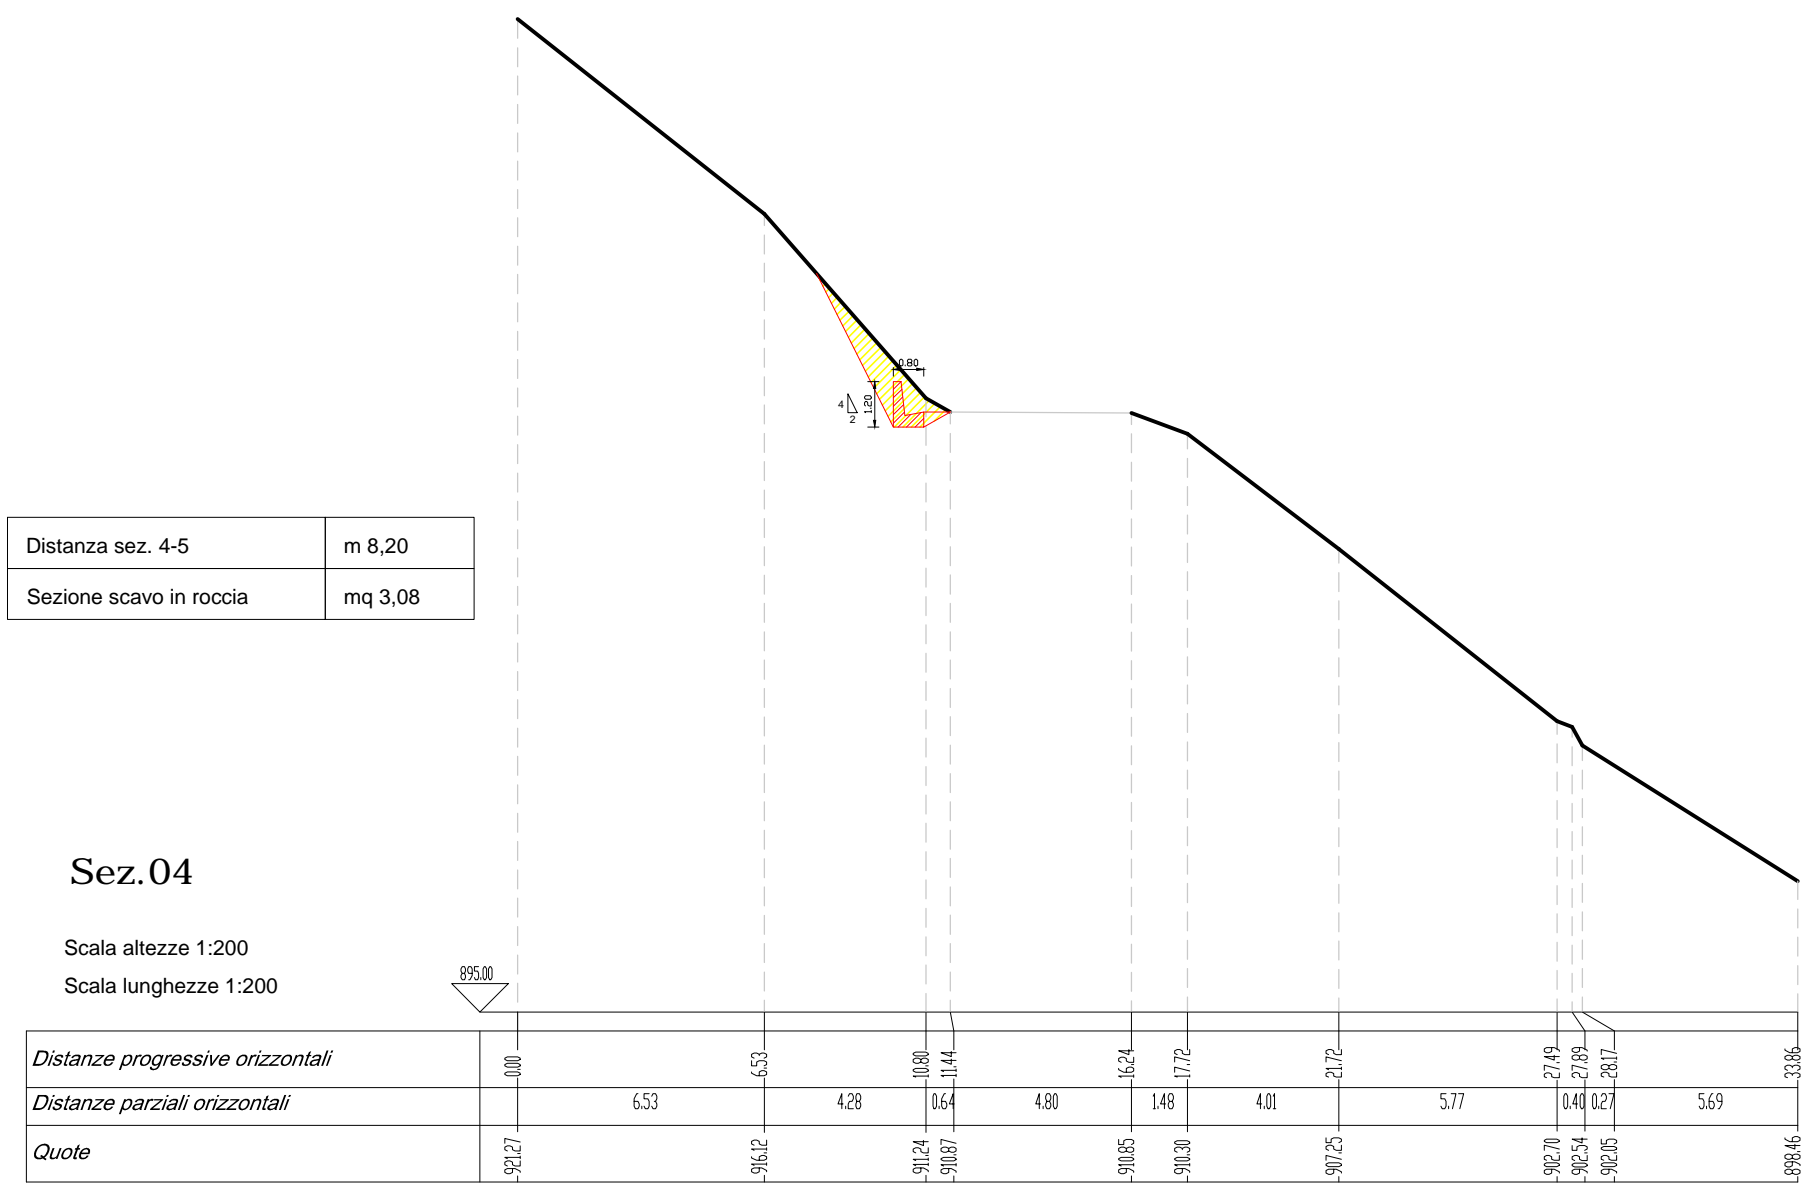



SEZIONI
SCALA 1:200

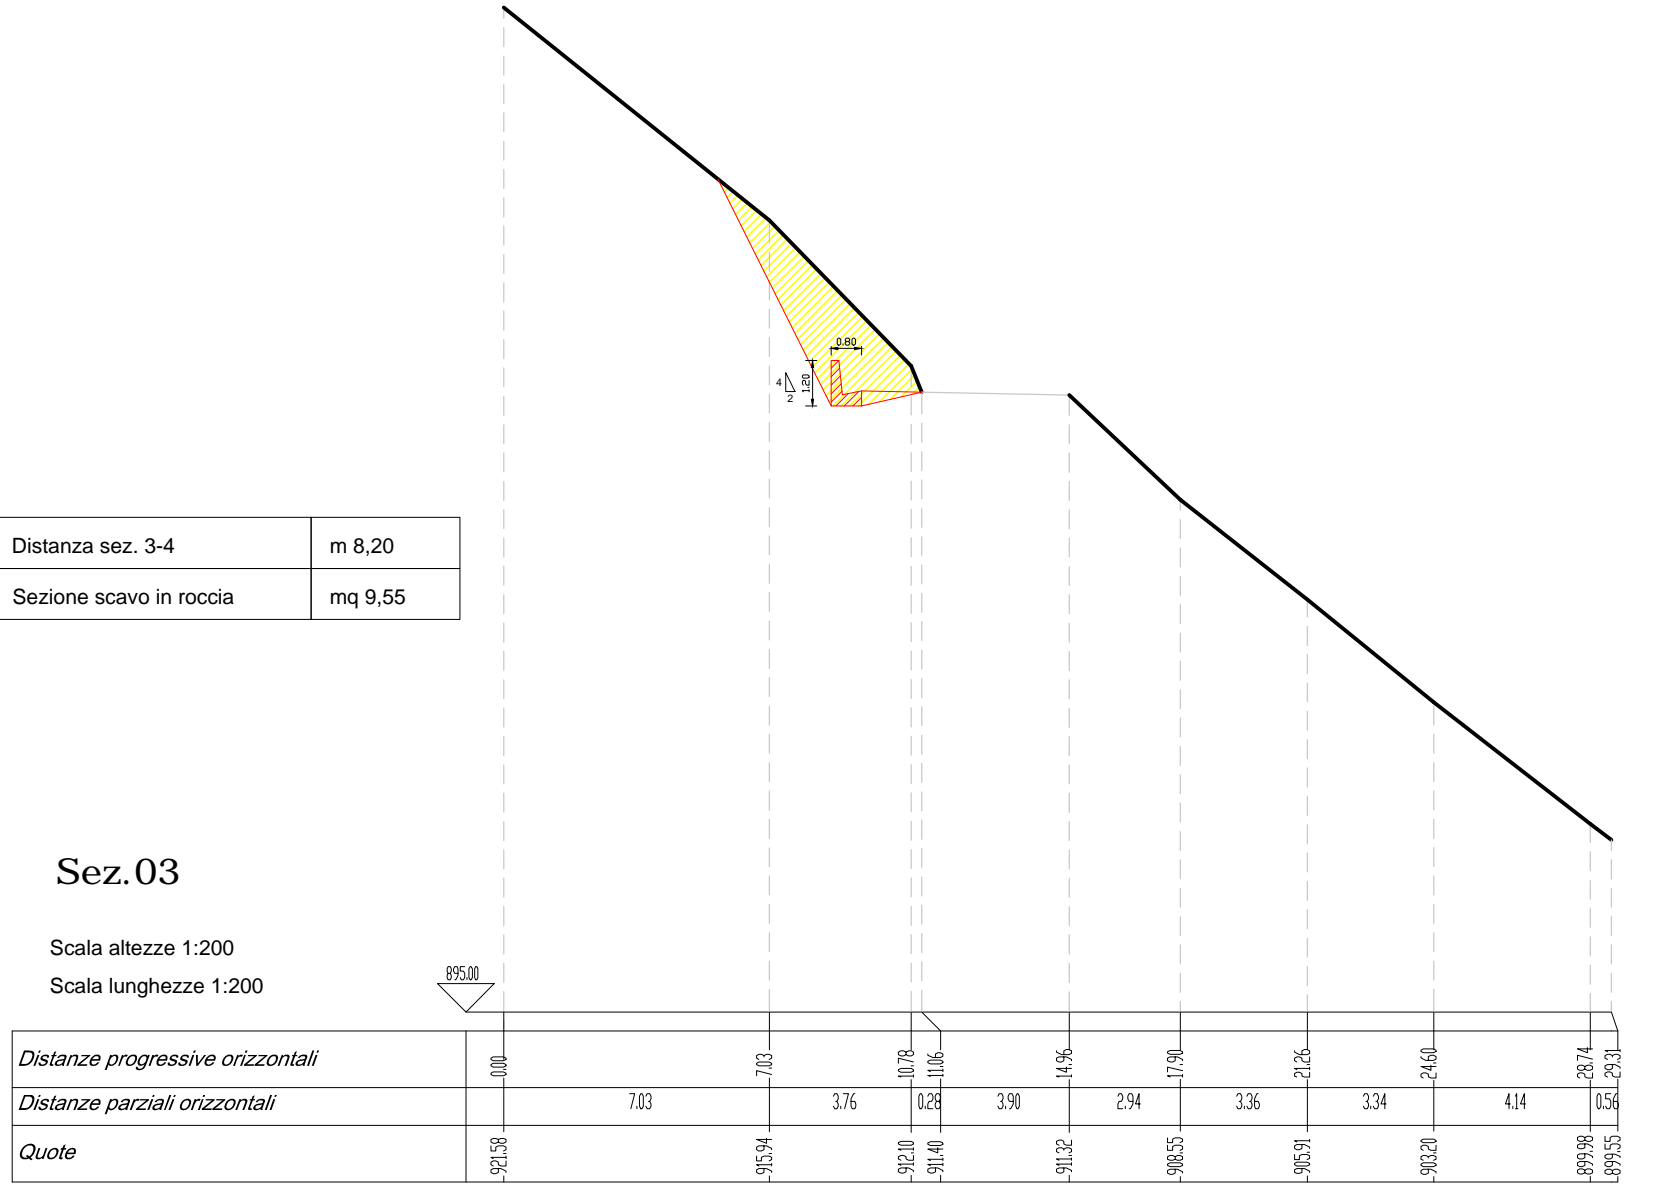

PLANIMETRIA
SCALA 1:200

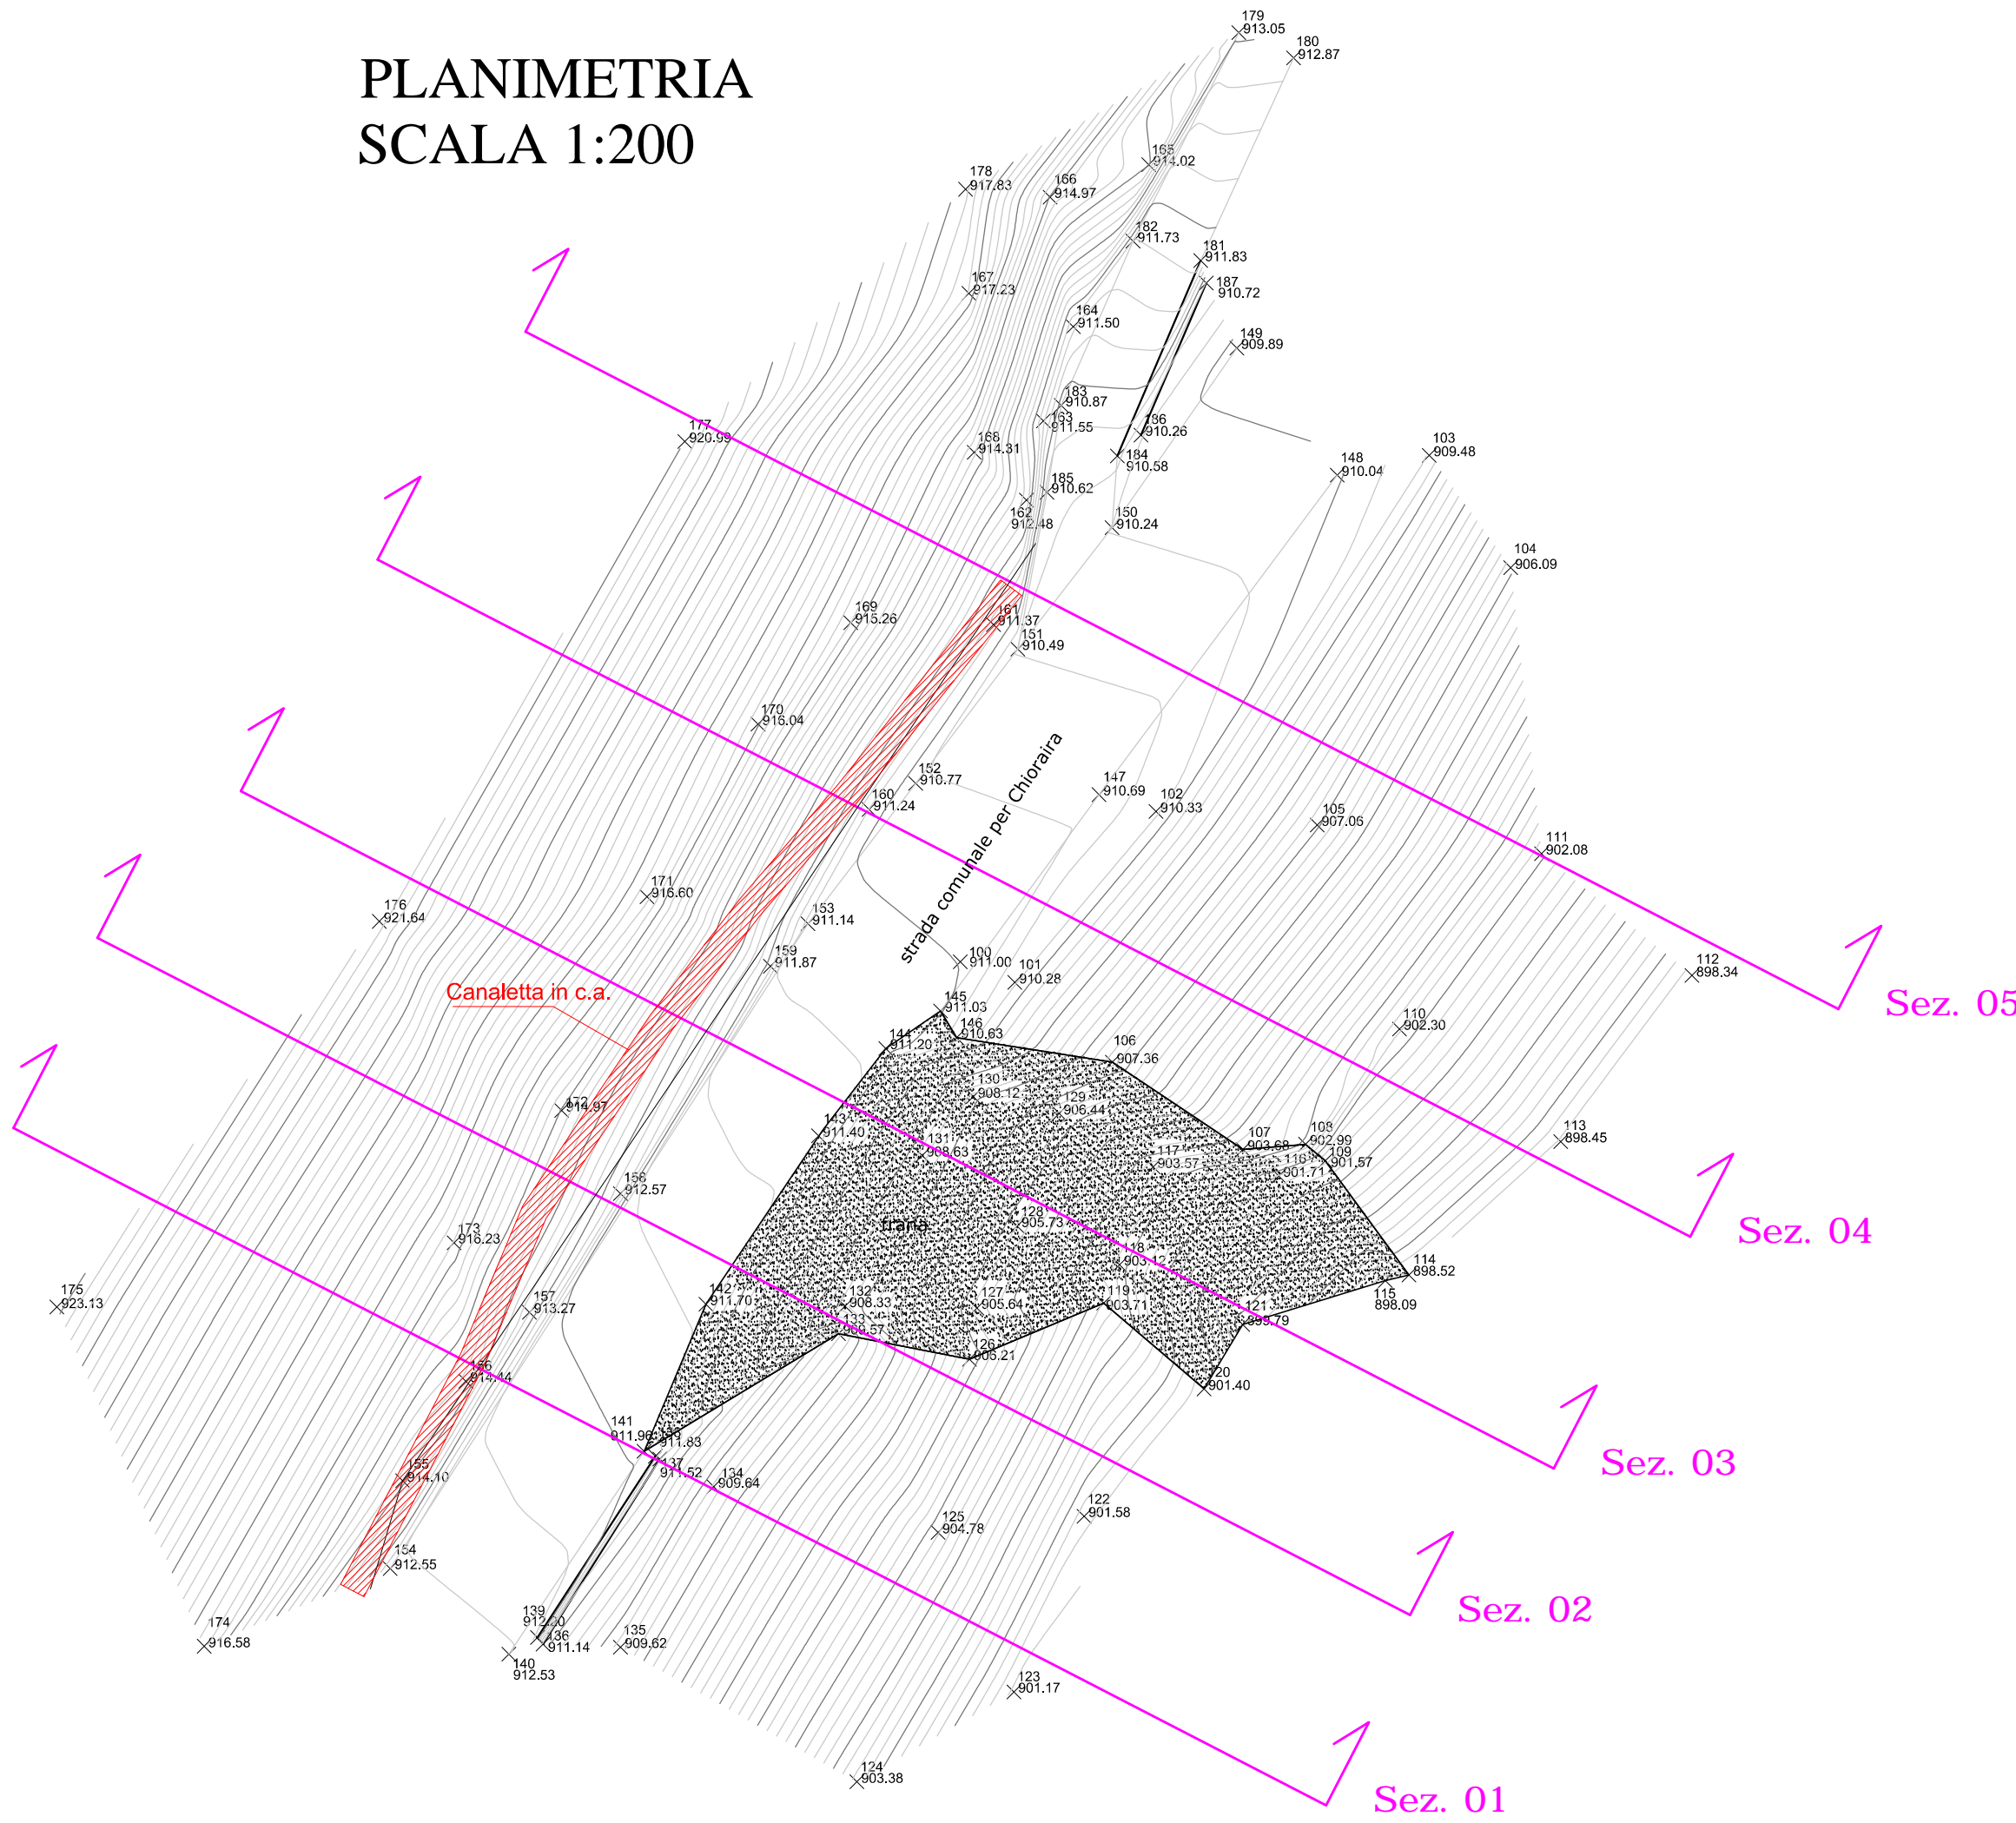

PARTICOLARI
SCALA 1:20

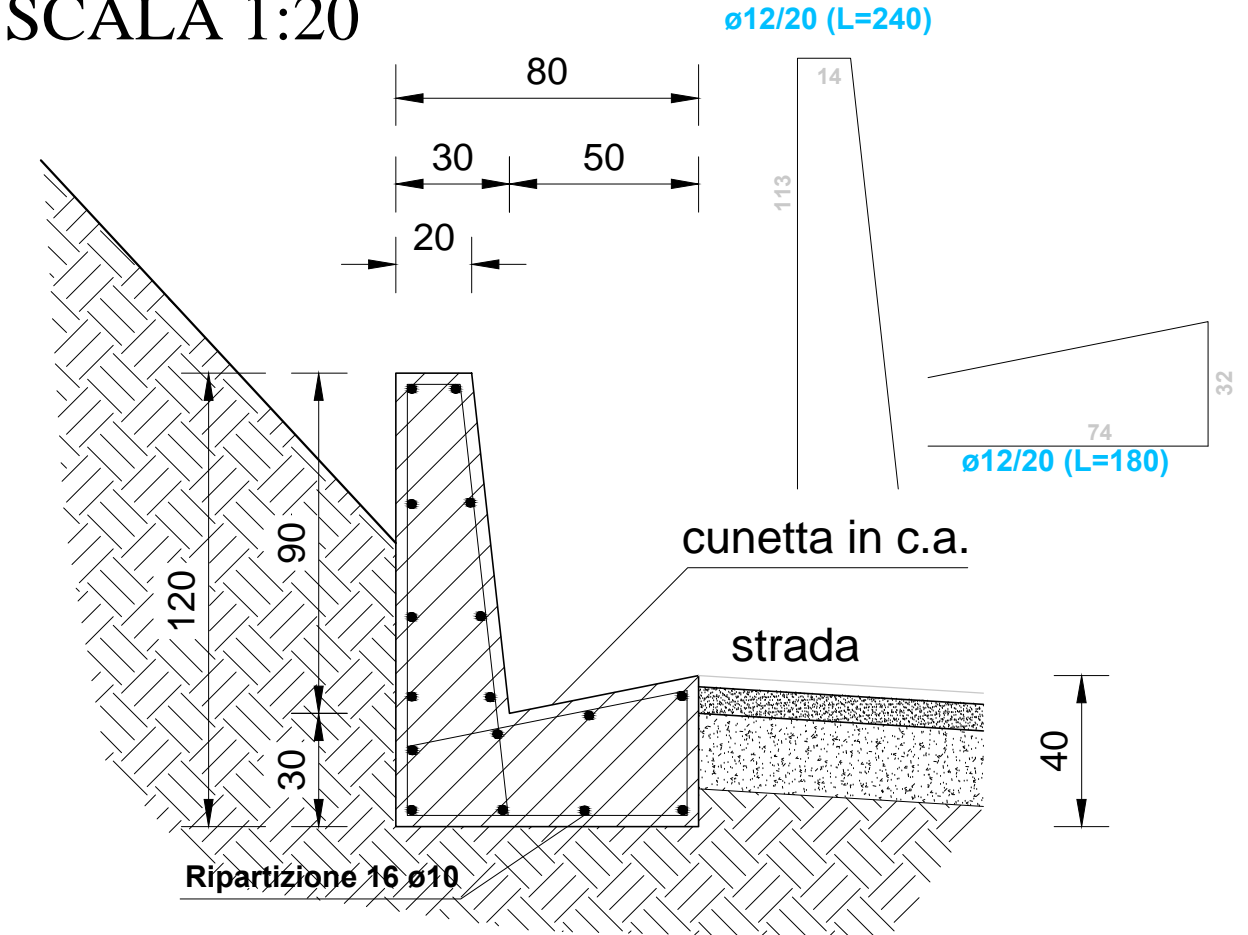

LEGENDA

SCAVO IN ROCCIA

OPERE IN PROGETTO



COMUNE DI ORMEA
PROVINCIA DI CUNEO

PROGETTO ESECUTIVO
RIPRISTINO STRADA COMUNALE
DI CHIORAIRA

EVENTI ALLUVIONALI DEL MESE DI NOVEMBRE 2016
CODICE INTERVENTO CN_A18_430_16_514

3 – INTERVENTO 1
PLANIMETRIA – SEZIONI – PARTICOLARI

PROGETTISTA:
Ing. Anna Aicardi
Via Albareto n° 21
12078 Ormea

COMMITTENTE:
COMUNE DI ORMEA
Via Teco n° 1
12078 ORMEA (CN)
Tel 0174/391101
e/mail ormea@reteunitaria.piemonte.it

Ormea li Giugno 2017